
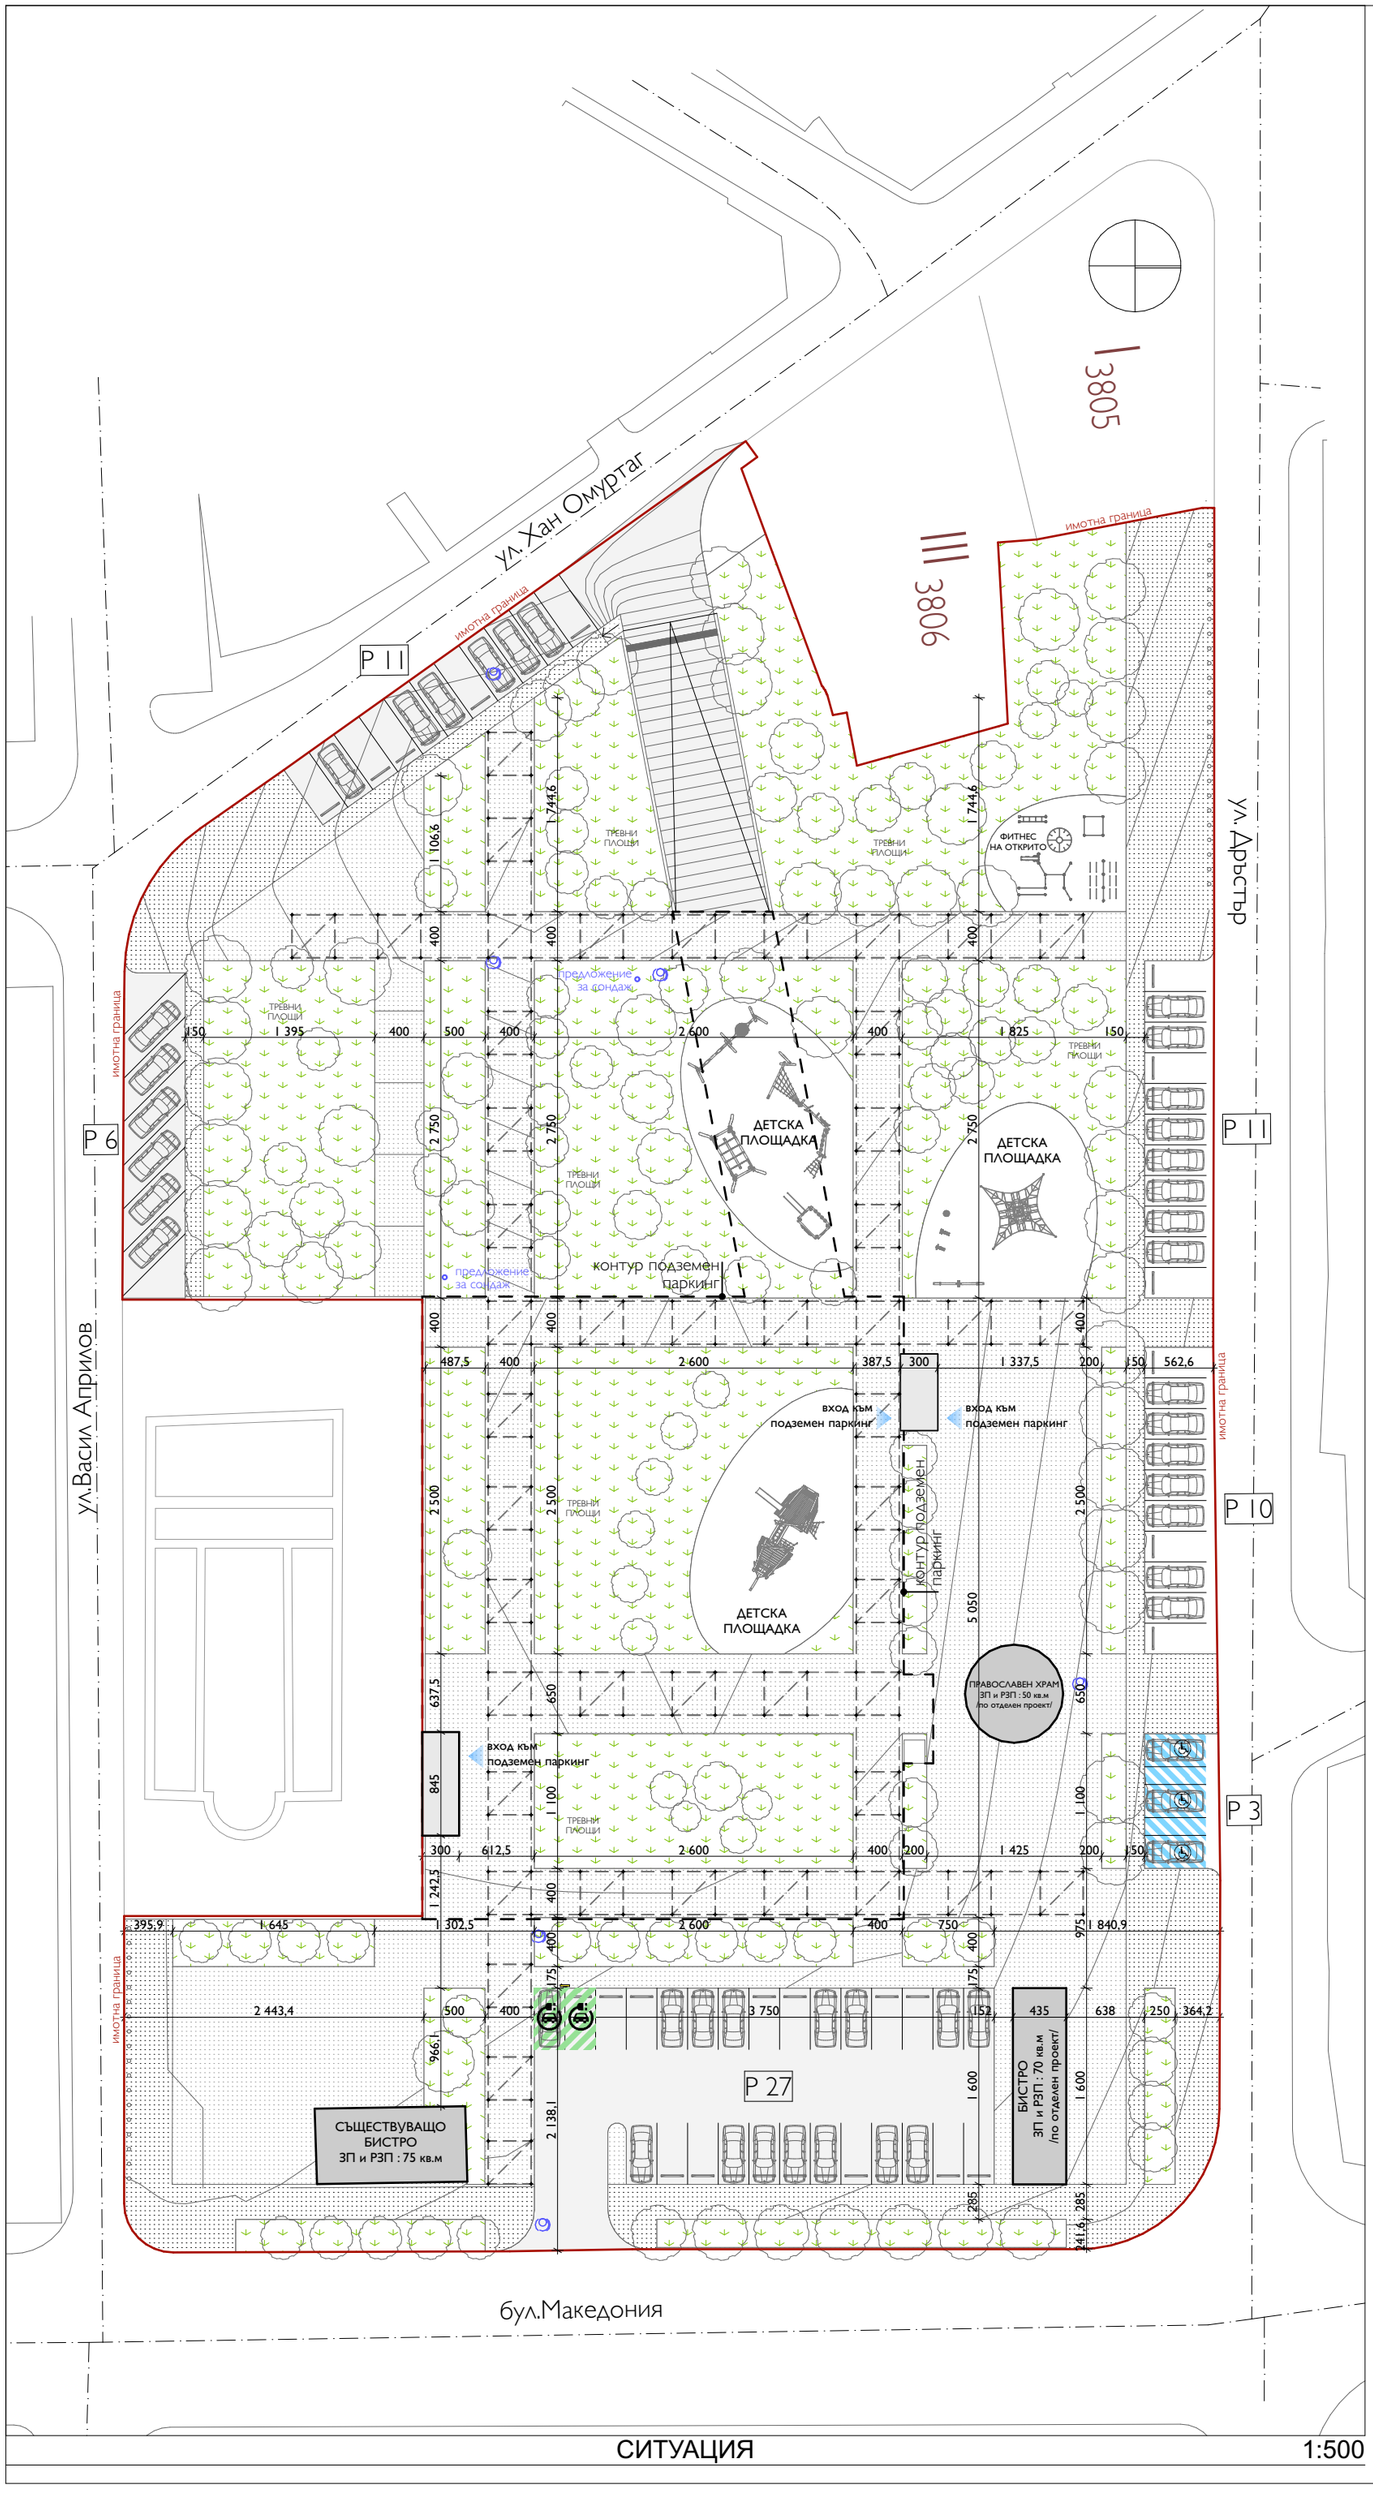


СИТУАЦИЯ 1:500

ПЕЧАТИ НА ОДОБРИТЕЛНИ ОРГАНИ

СИТУАЦИЯ

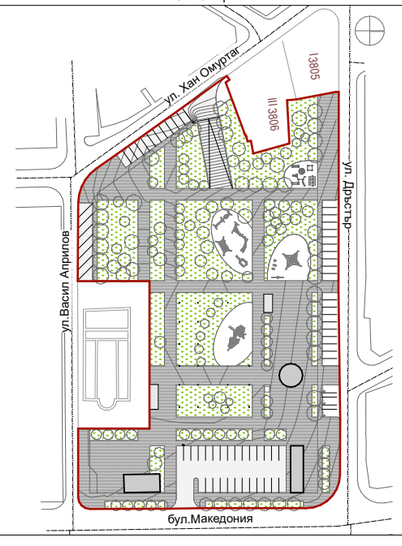

ПРОЕКТАНТСКА ФИРМА

"АРОГАНТ АРХИТЕКТС" ООД

адрес: гр. София, ул. "20-ти Април" 26 тел.: +359 886319048

ВЪЗЛОЖИТЕЛ

ОБЩИНА СИЛИСТРА

адрес/address: гр. Силистра, ул."Симеон Велики" №33

подпис / signature

ОБЕКТ / PROJECT

наименование / project title

"Благоустрояване на площи за широко обществено ползване, затворени между бул."Македония", ул."Хан Омуртаг и ул."Дръстър" и подземен паркинг

местоположение / location

ПИ с идентификатори 66425.500.136; 66425.500.130; 66425.500.5116; 66425.500.132; 66425.500.133; 66425.500.134; 66425.500.6030; 66425.500.3802; 66425.500.3803; 66425.500.3804; 66425.500.3806 и66425.500.135, между бул. „Македония", ул. "Дръстър", и „Хан Омуртаг", гр. Силистра

РЪКОВОДИТЕЛ ПРОЕКТ	подпис/signature
Архитектура / Architecture арх. Божидар Хинков	
Архитектура / Architecture арх. Мартин Кръстев	

ПРОЕКТАНТ	подпис/signature
Архитектура / Architecture арх. Славин Байлов	

ПЕЧАТ НА ПРОЕКТАНТА / DESIGNER'S STAMP

СЪГЛАСУВАЛИ	подпис/signature
Архитектура / Architecture арх. Славин Байлов	
Архитектура / Architecture арх. Петко Булкин	
Ландшафтна архитектура / Landscape Architecture ланд. арх. Георги Кръстев	
Конструкции / Structural engineering инж. Светослав Славов	
Електро инсталации / Electrical instalations инж. Иван Иванов	
ВиК / Plumbing инж. Величка Карауланова	
ОВК / HVAC инж. Теодора Петрова	
Пожарна безопасност / Fire safety инж. Светослав Славов	
Геодезия / Geodesy инж. Борислав Ангелков	
Пътна / Road engineering инж. Камелия Тасева	

ПРОЕКТНА ФАЗА

ТЕХНИЧЕСКИ ПРОЕКТ

ИНФОРМАЦИЯ ЗА ЧЕРТЕЖА

част	АРХИТЕКТУРА
заглавие	**СИТУАЦИЯ**

мащаб	лист No.	дата
1:500	1/8	2025 г.

Този чертеж е собственост на "АРОГАНТ АРХИТЕКТС" ООД и не може да бъде копиран или репродуциран, изцяло или в негови части, нито дизайнът или информацията в него да бъдат показвани, или включвани в работа на трето лице, без писмено съгласие на авторите.

This drawing is property of "ARROGANT ARCHITECTS" LTD and cannot be copied or reproduced, neither can its design and information be presented or used in any way by any third party, without written permission.