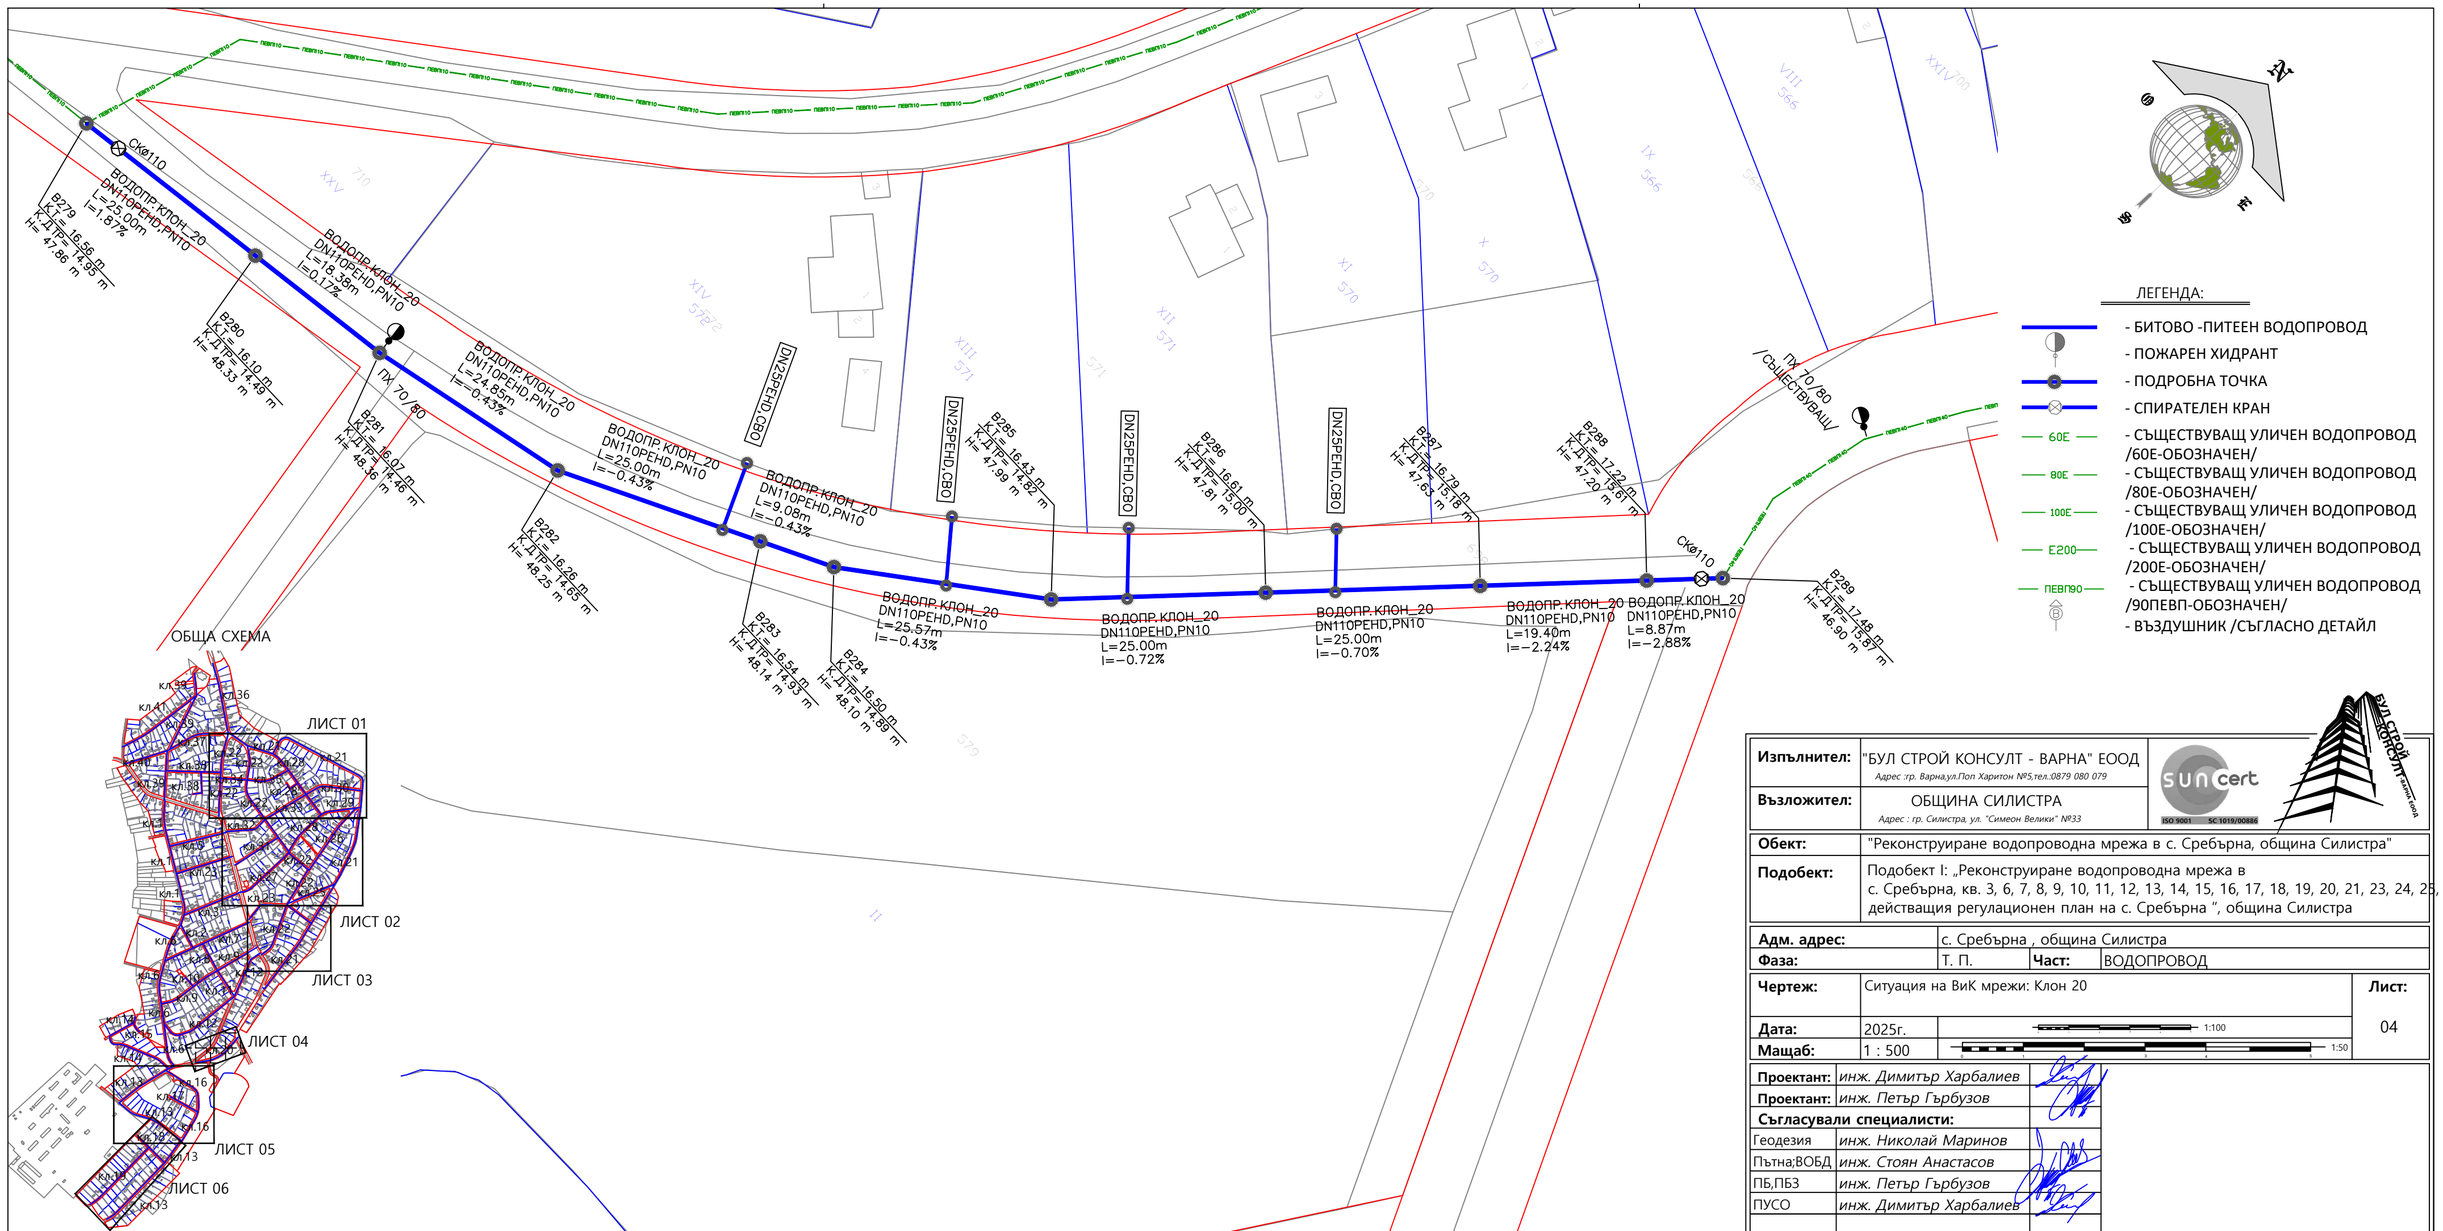


Изпълнител:	"БУЛ СТРОЙ КОНСУЛТ - ВАРНА" ЕООД *Адрес :гр. Варна,ул.Поп Харитон №5,тел.:0879 080 079*		
Възложител:	ОБЩИНА СИЛИСТРА *Адрес : гр. Силистра, ул. "Симеон Велики" №33*		
Обект:	"Реконструиране водопроводна мрежа в с. Сребърна, община Силистра"		
Подобект:	Подобект I: „Реконструиране водопроводна мрежа в с. Сребърна, кв. 3, 6, 7, 8, 9, 10, 11, 12, 13, 14, 15, 16, 17, 18, 19, 20, 21, 23, 24, 25, действащия регулационен план на с. Сребърна “, община Силистра		
Адм. адрес:	с. Сребърна , община Силистра		
Фаза:	Т. П.	**Част:**	ВОДОПРОВОД
Чертеж:	Ситуация на ВиК мрежи: Клон 20	**Лист:**	04
Дата:	2025г.	1:100	
Мащаб:	1 : 500	1:50	

Проектант:	*инж. Димитър Харбалиев*	
Проектант:	*инж. Петър Гърбузов*	
Съгласували специалисти:		
Геодезия	*инж. Николай Маринов*	
Пътна;ВОБД	*инж. Стоян Анастасов*	
ПБ,ПБЗ	*инж. Петър Гърбузов*	
ПУСО	*инж. Димитър Харбалиев*	