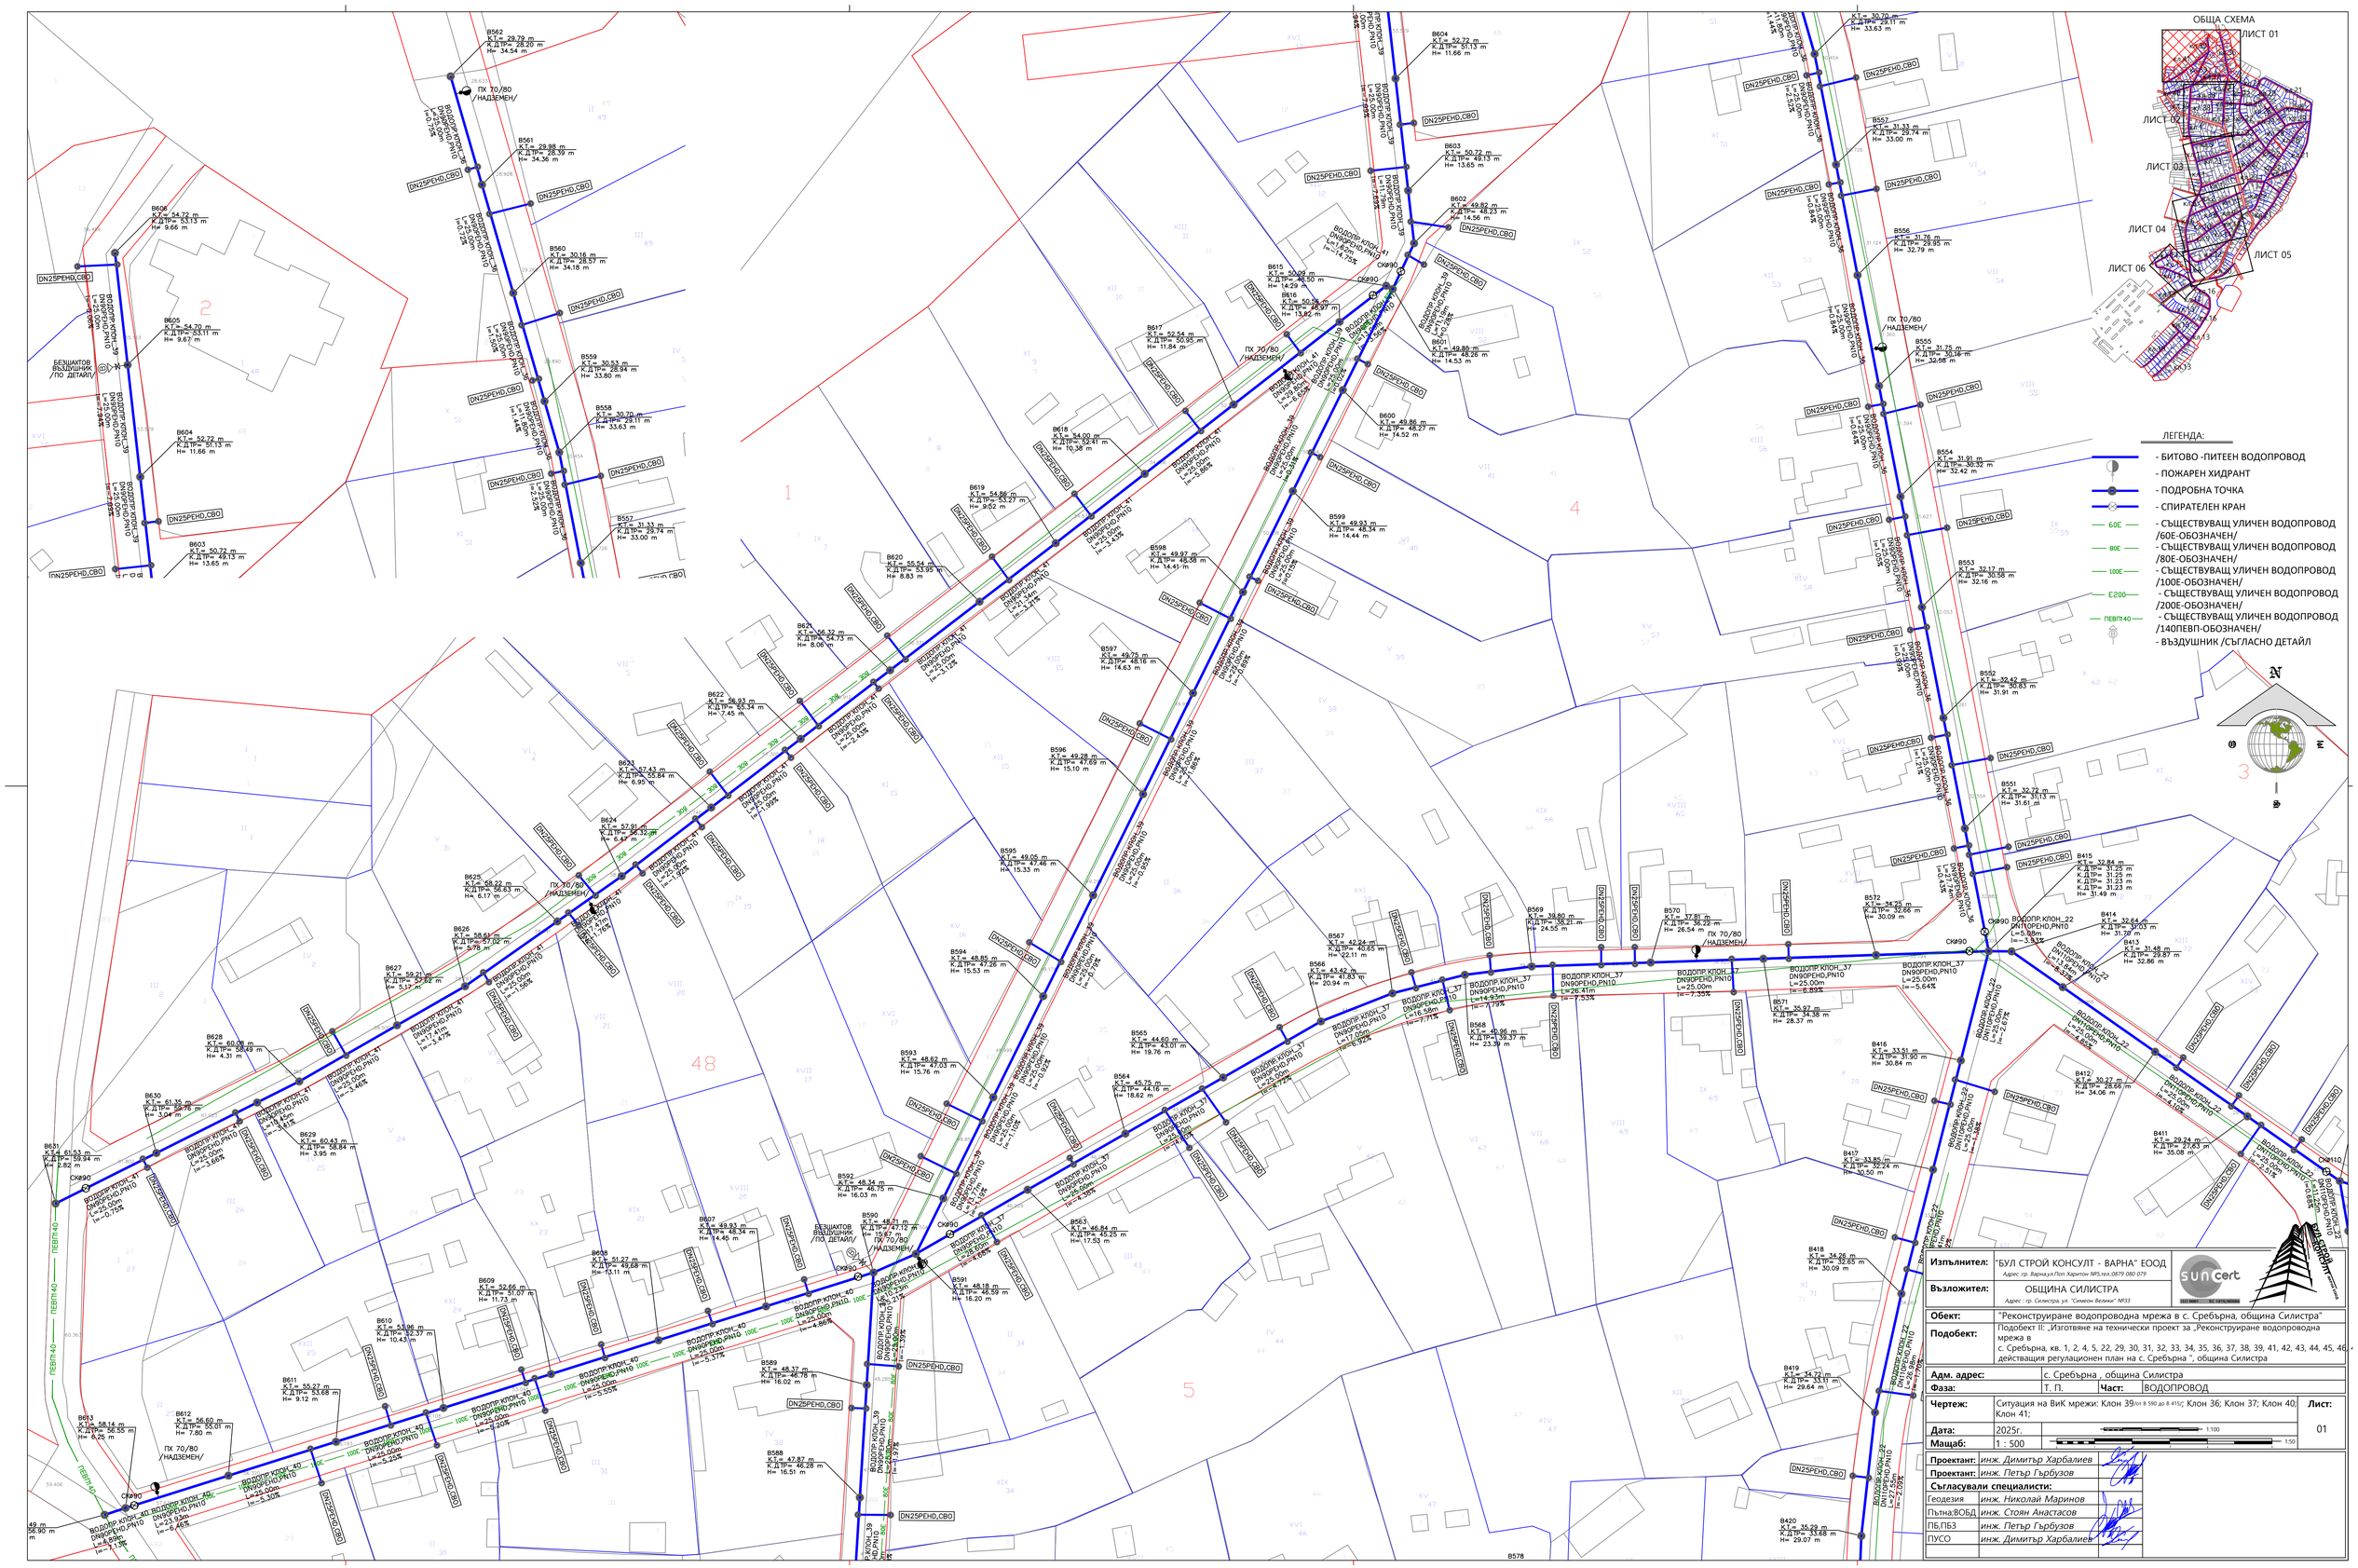

Възложител:	"БУЛ СТРОЙ КОНСУЛТ - ВАРНА" ЕООД Адрес: гр. Варна,ул.Поп Харитон №5,тел.0879 080 079		
	ОБЩИНА СИЛИСТРА Адрес: гр. Силистра, ул. "Симеон Велики" №33		
Обект:	"Реконструиране водопроводна мрежа в с. Сребърна, община Силистра"		
Подобект:	Подобект II: „Изготвяне на технически проект за „Реконструиране водопроводна мрежа в с. Сребърна, кв. 1, 2, 4, 5, 22, 29, 30, 31, 32, 33, 34, 35, 36, 37, 38, 39, 41, 42, 43, 44, 45, 46, действащия регулационен план на с. Сребърна ", община Силистра		
Адм. адрес:	с. Сребърна , община Силистра		
Фаза:	Т. П.	**Част:**	ВОДОПРОВОД
Чертеж:	Ситуация на ВиК мрежи: Клон 39/от В 590 до В 415/; Клон 36; Клон 37; Клон 40; Клон 41;		**Лист:** 01
Дата:	2025г.		
Мащаб:	1 : 500	1:100 / 1:50	

Проектант:	*инж. Димитър Харбалиев*	
Проектант:	*инж. Петър Гърбузов*	
Съгласували специалисти:		
Геодезия	*инж. Николай Маринов*	
Пътна;ВОБД	*инж. Стоян Анастасов*	
ПБ,ПБЗ	*инж. Петър Гърбузов*	
ПУСО	*инж. Димитър Харбалиев*	