

Област Силистра

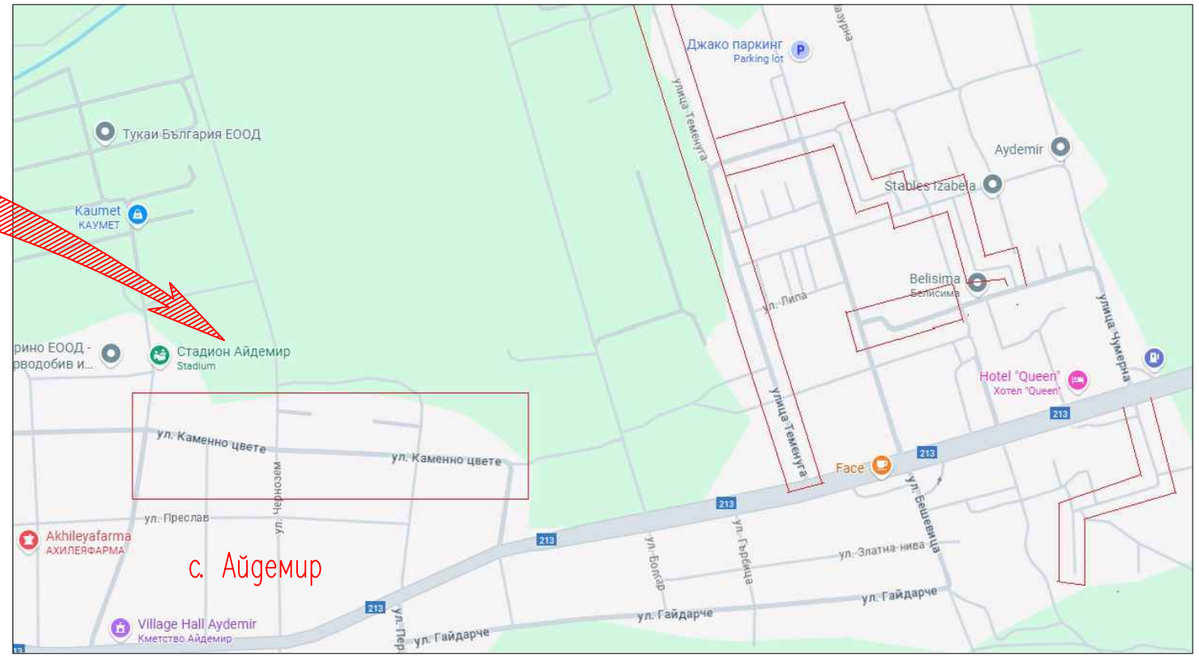

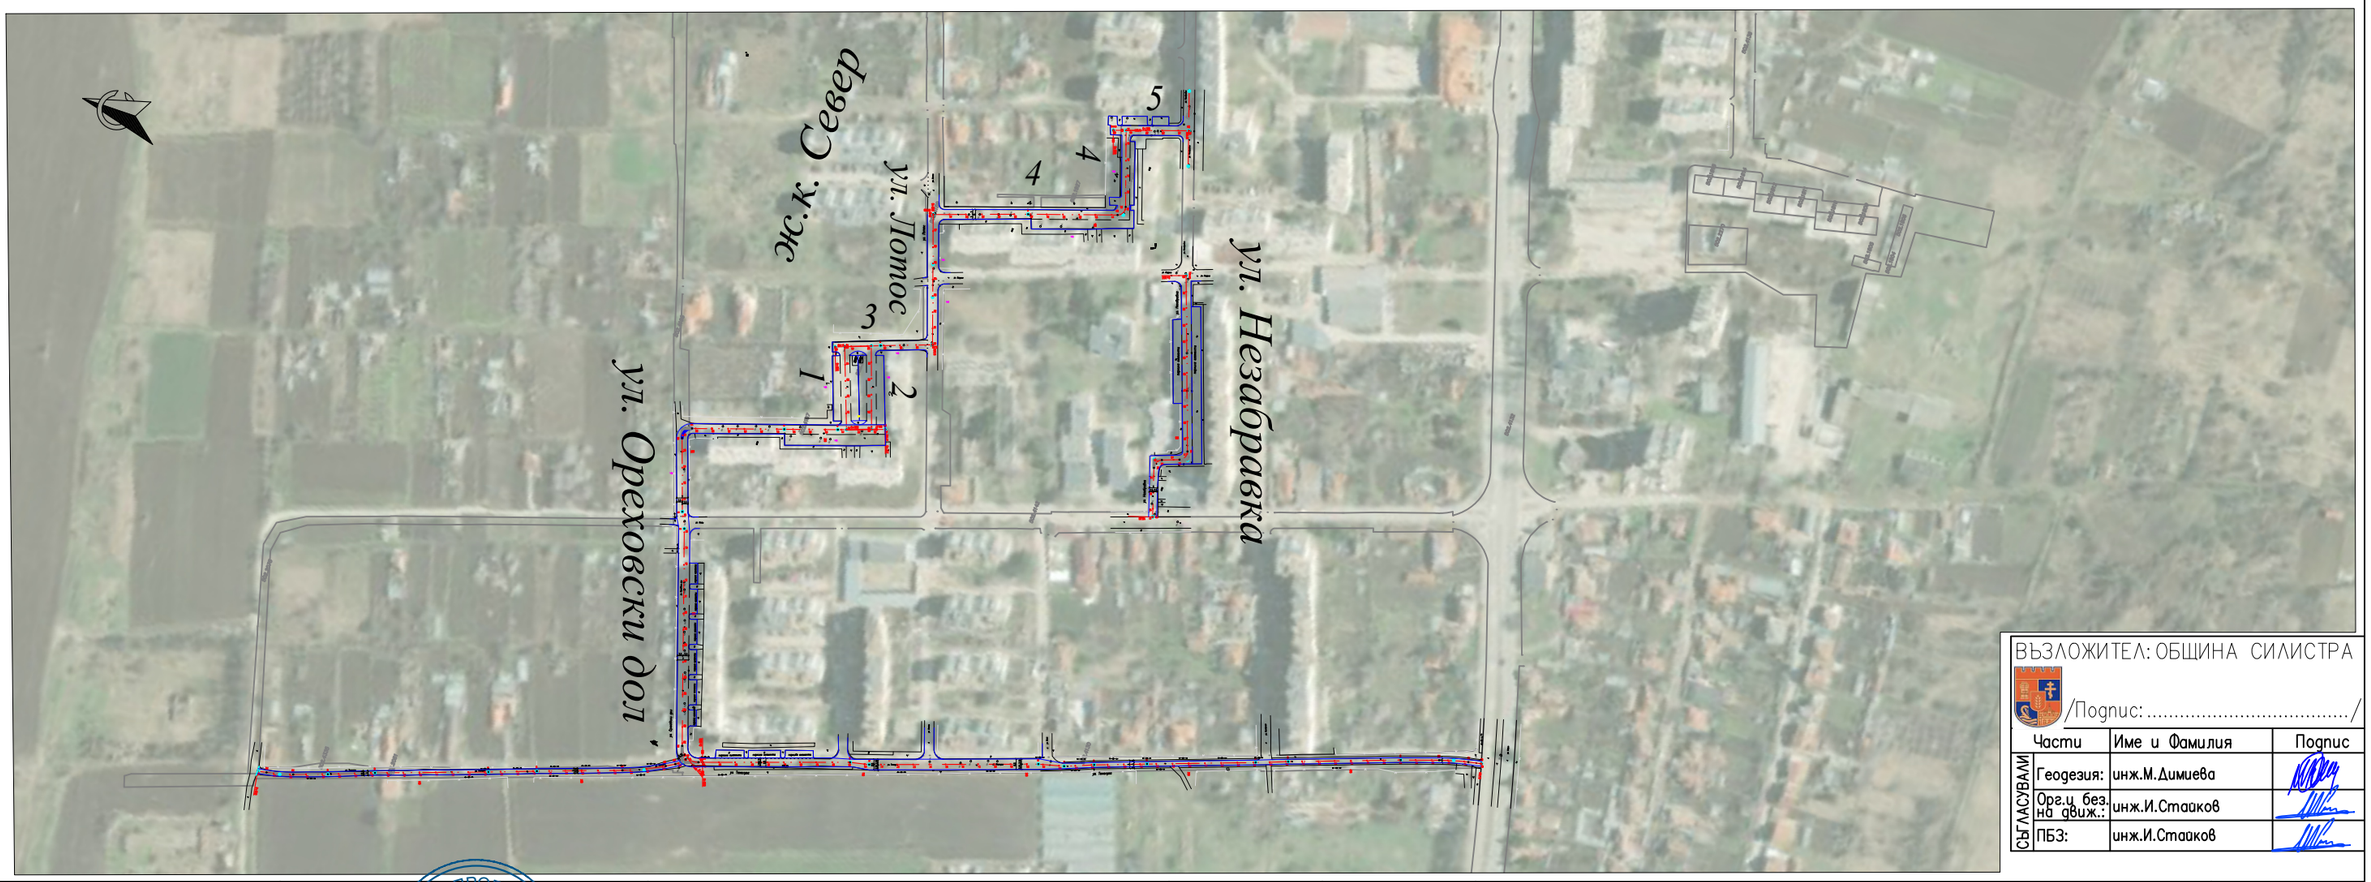



ВЪЗЛОЖИТЕЛ: ОБЩИНА СИЛИСТРА

/Подпис: ...../

СЪГЛАСУВАЛИ	Части	Име и Фамилия	Подпис
	Геодезия:	инж.М.Димиева	
	Орг.и без. на движ.:	инж.И.Стайков	
	ПБЗ:	инж.И.Стайков	

Проектант: /Част Пътна/ /инж.И.Стайков/	Представител на Изпълнителя: /Подпис-д-р.инж.Петко Николов/	ВЪЗЛОЖИТЕЛ: ОБЩИНА СИЛИСТРА Адрес: гр.Силистра; ул."Симеон Велики"N33; ПК7500; тел: (086)824243, факс: (086)823343; e-mail: mayor@silistra.bg ИЗПЪЛНИТЕЛ: ДЗЗД"СИЛИСТРА ПРОДЖЕКТ 2024" Адрес: гр.Русе , ПК 7000, Русе, ул „Олимпи Панов" N14 GSM: 082/820063; e-mail: office@pating.bg/proekt@pating.bg	ТОЗИ ЧЕРТЕЖ Е ПОД ЗАКРИЛА НА ЗАКОНА ЗА АВТОРСКОТО ПРАВО И СРОДНИТЕ МУ ПРАВА. ЗАБРАНЕНА Е ВСЯКА ДРУГА НЕГОВА УПОТРЕБА И РАЗМНОЖЕНИЕ ИЗВЪН ПРЕДНАЗНАЧЕНИЕТО МУ БЕЗ ИЗРИЧНОТО СЪГЛАСИЕ НА АВТОРА И БЕЗ НАСТОЯЩАТА ТИТУЛНА СТРАНИЦА.	Рамково споразумение N2024-У-141 11.07.2024г. ФАЗА: РП МАЩАБ:	ОБЕКТ: Основен ремонт на улична мрежа в населени места на Община Силистра ПОДОБЕКТ: Основен ремонт на улична мрежа в с. Айдемир Улица: Околоблоково пространство ж.к. Север СЪДЪРЖАНИЕ: Обзорна ситуация –Околоблоково пространство ж.к.Север	/2024 ЛИСТ N ОС-ПО 4 -Е 4 -03-01-01