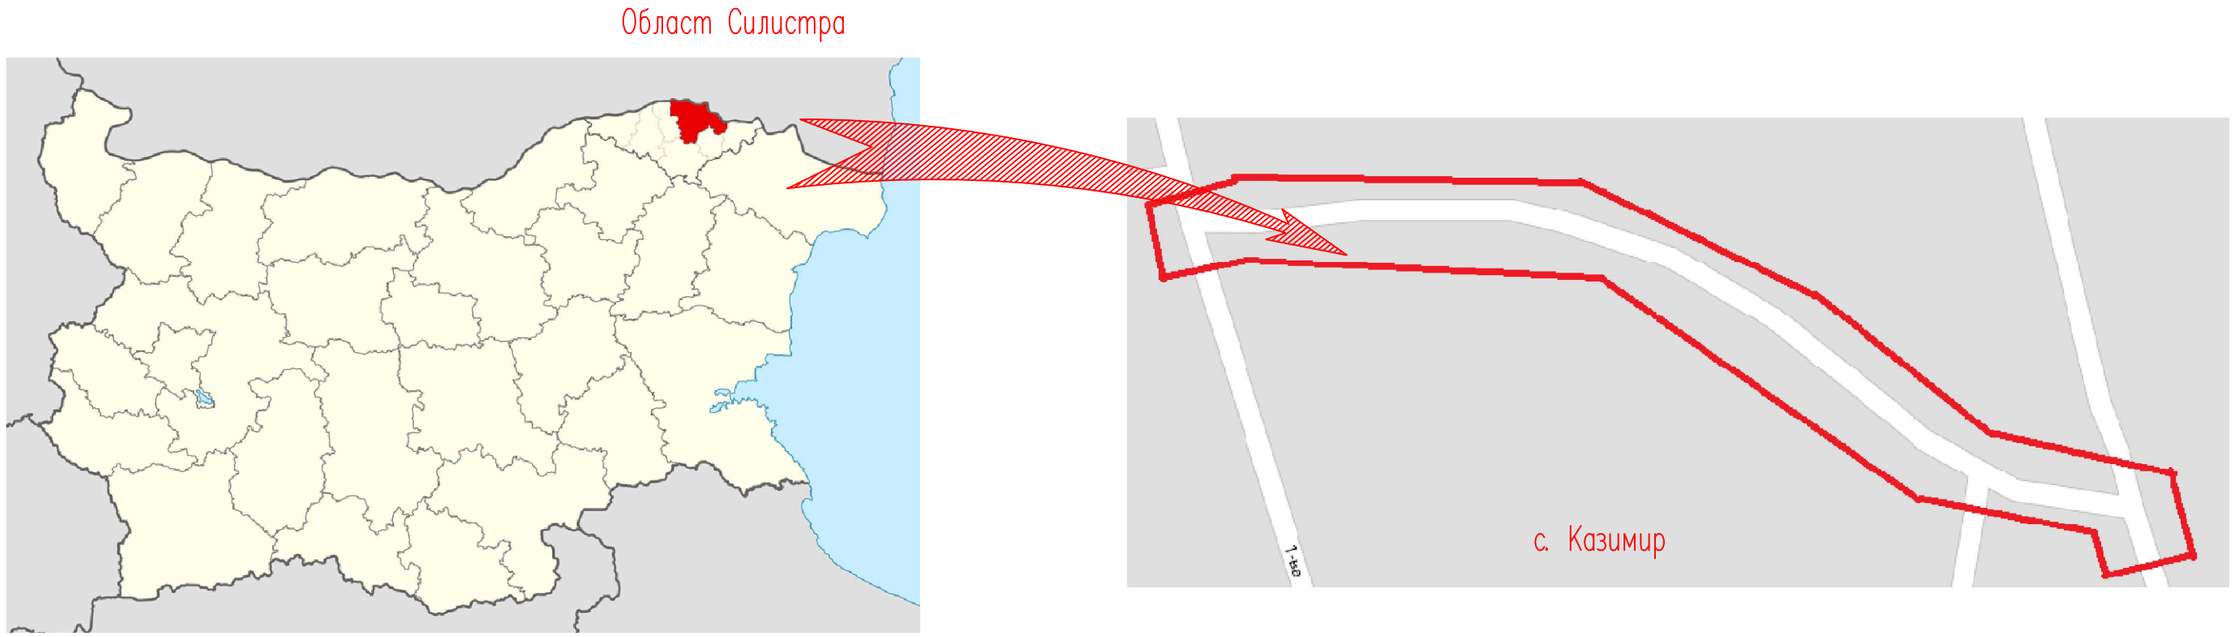

ОБЗОРНА СИТУАЦИЯ

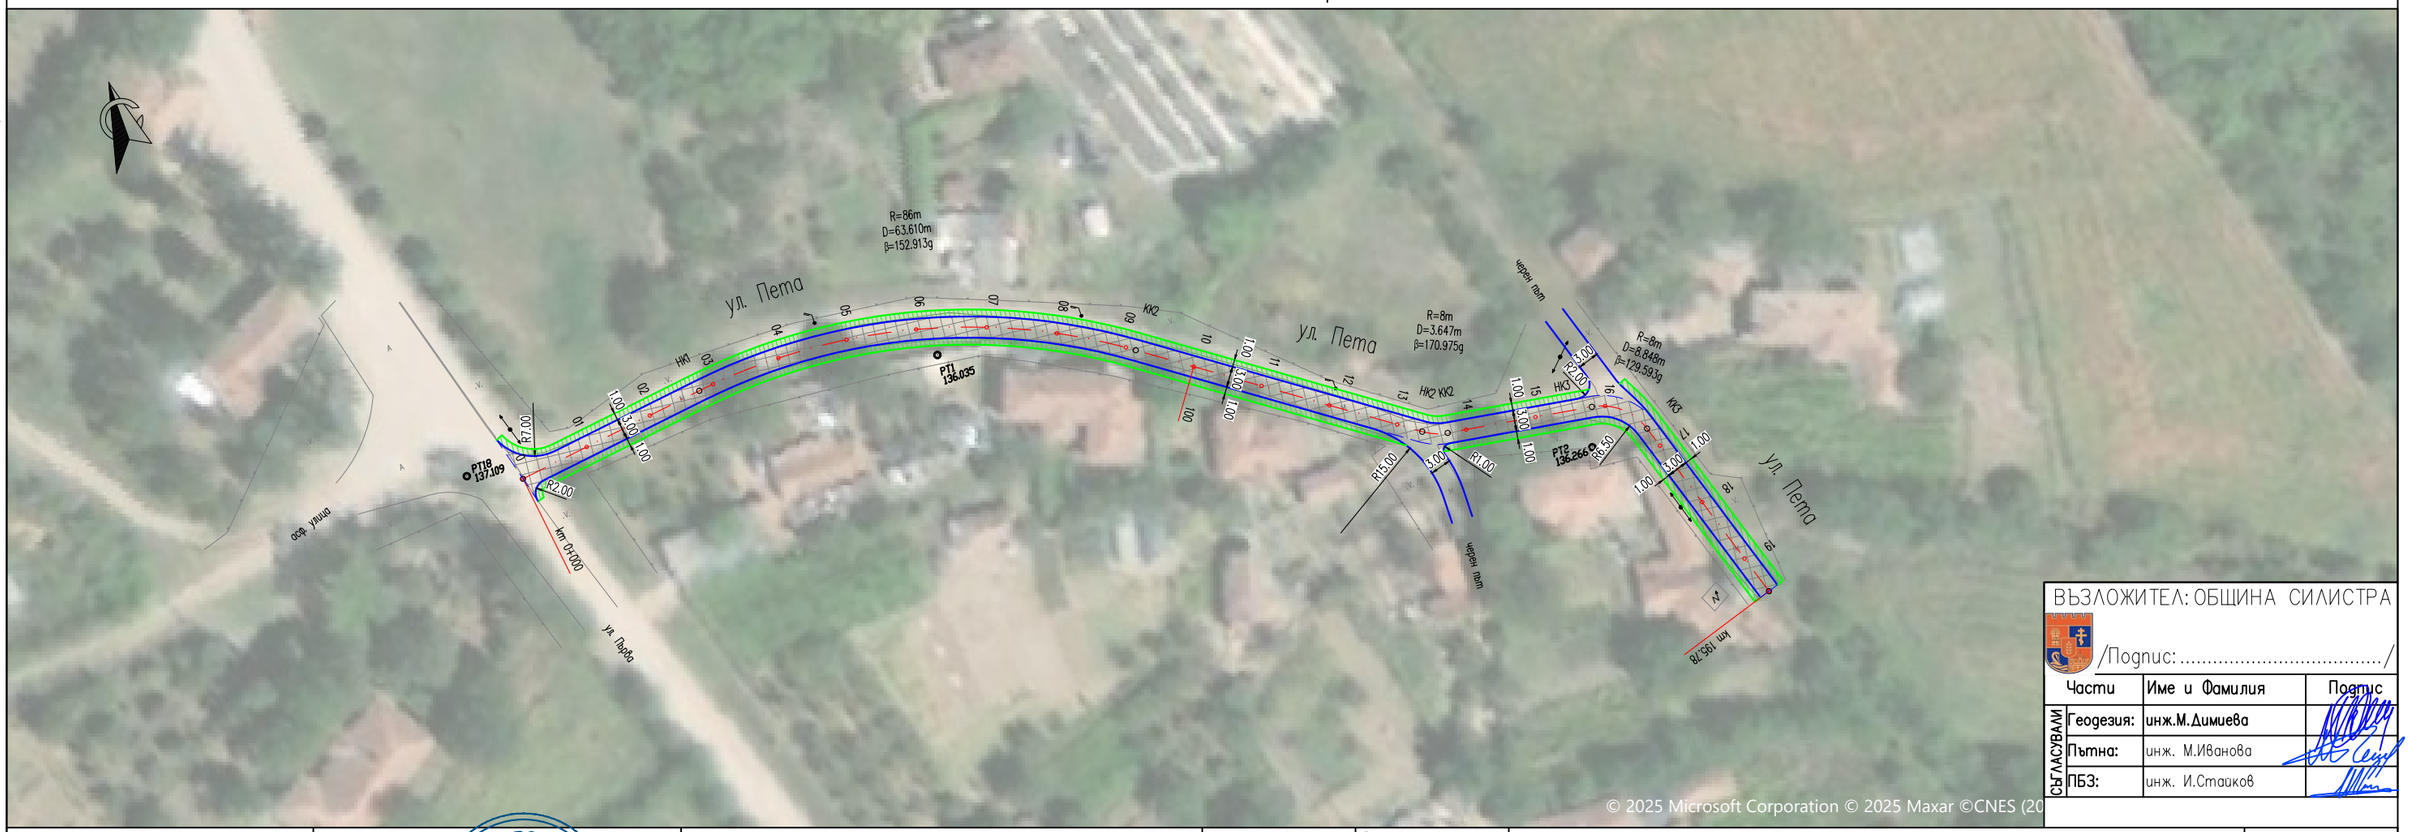

ВЪЗЛОЖИТЕЛ: ОБЩИНА СИЛИСТРА

/Подпис: ...../

Части		Име и Фамилия	Подпис
СЪГЛАСУВАЛИ	Геодезия:	инж.М.Димиева	
	Пътна:	инж. М.Иванова	
	ПБЗ:	инж. И.Стайков	

Проектант:
/Част Организация и безопасност на движението/
/инж. Д. Грозденина/

Представител на изпълнителя:
/Подпис-д-р.инж.Петко Николов/

СИЛИСТРА ПРОДЖЕКТ 2024 РУСЕ

ВЪЗЛОЖИТЕЛ: ОБЩИНА СИЛИСТРА
Адрес: гр.Силистра; ул."Симеон Велики"N33; ПК7500;
тел: (086)824243, факс: (086)823343; e-mail: mayor@silistra.bg

ИЗПЪЛНИТЕЛ: ДЗЗД"СИЛИСТРА ПРОДЖЕКТ 2024"
Адрес: гр.Русе , ПК 7000, Русе, ул. „Олимпи Панов" N14
GSM: 082/820063; e-mail: office@pating.bg/proekt@pating.bg

ТОЗИ ЧЕРТЕЖ Е ПОД ЗАКРИЛА НА ЗАКОНА ЗА АВТОРСКОТО ПРАВО И СРОДНИТЕ МУ ПРАВА. ЗАБРАНЕНА Е ВСЯКА ДРУГА НЕГОВА УПОТРЕБА И РАЗМНОЖЕНИЕ ИЗВЪН ПРЕДНАЗНАЧЕНИЕ МУ БЕЗ ИЗРИЧНОТО СЪГЛАСИЕ НА АВТОРА И БЕЗ НАСТОЯЩАТА ТИТУЛНА СТРАНИЦА.

Рамково споразумение
N2024-У-141/11.07.2024г.
Договор
N2024-У-174/14.08.2024г.

ФАЗА	МАЩАБ
РП	

ОБЕКТ: Основен ремонт на улична мрежа в населени места на Община Силистра
ПОДОБЕКТ: Основен ремонт на уличната мрежа в с. Казимир
Улица: ул. Пета от км 0+000 до км 195.78
СЪДЪРЖАНИЕ: Обзорна ситуация на ул. Пета

/2025
ЛИСТ N
ОС-ПО10-Е2-03-01-01