ОБЩИНА СИЛИСТРА

✉ул. "Симеон Велики" № 33
7500 Силистра

☎(086) 82 42 43 Факс: (086) 82 33 43
www.silistra.bg E-mail: mayor@silistra.bg

О Б Я В Л Е Н И Е

№ 45

гр. Силистра 11.09 2023 г.

Община Силистра на основание на чл. 128, ал. 3 от ЗУТ
Заявление с вх. № УТ – 1650/18.08.2023 г. от „ЕРП Север“ АД
СЪОБЩАВА, че е изработен проект:


План–Схема: Външно кабелно електрозахранване 0,4 kV от ТП „Добруджа 1“ до нов кабелен шкаф тип ШК-4 пред ПИ 66425.514.135 по плана на кв.4, ПЗ „ЗАПАД“, гр. Силистра и от ШК-4 до ново електромерно табло ТЕМО пред ПИ 66425.514.135“

Справки по проекта могат да се направят в стая 216 в сградата на Община Силистра.

На основание чл.128, ал.(5) от ЗУТ в 14 – дневен срок от съобщението по чл. 128, ал.(3) от ЗУТ заинтересованите могат да направят писмени възражения и искания по проекта до Общината.

ОБЩИНА - СИЛИСТРА * Дирекция „УТ“ * ОБЛАСТ - СИЛИСТРА

АРХ. МАРИН НЕДЕЛЧЕВ
Главен архитект на Община Силистра

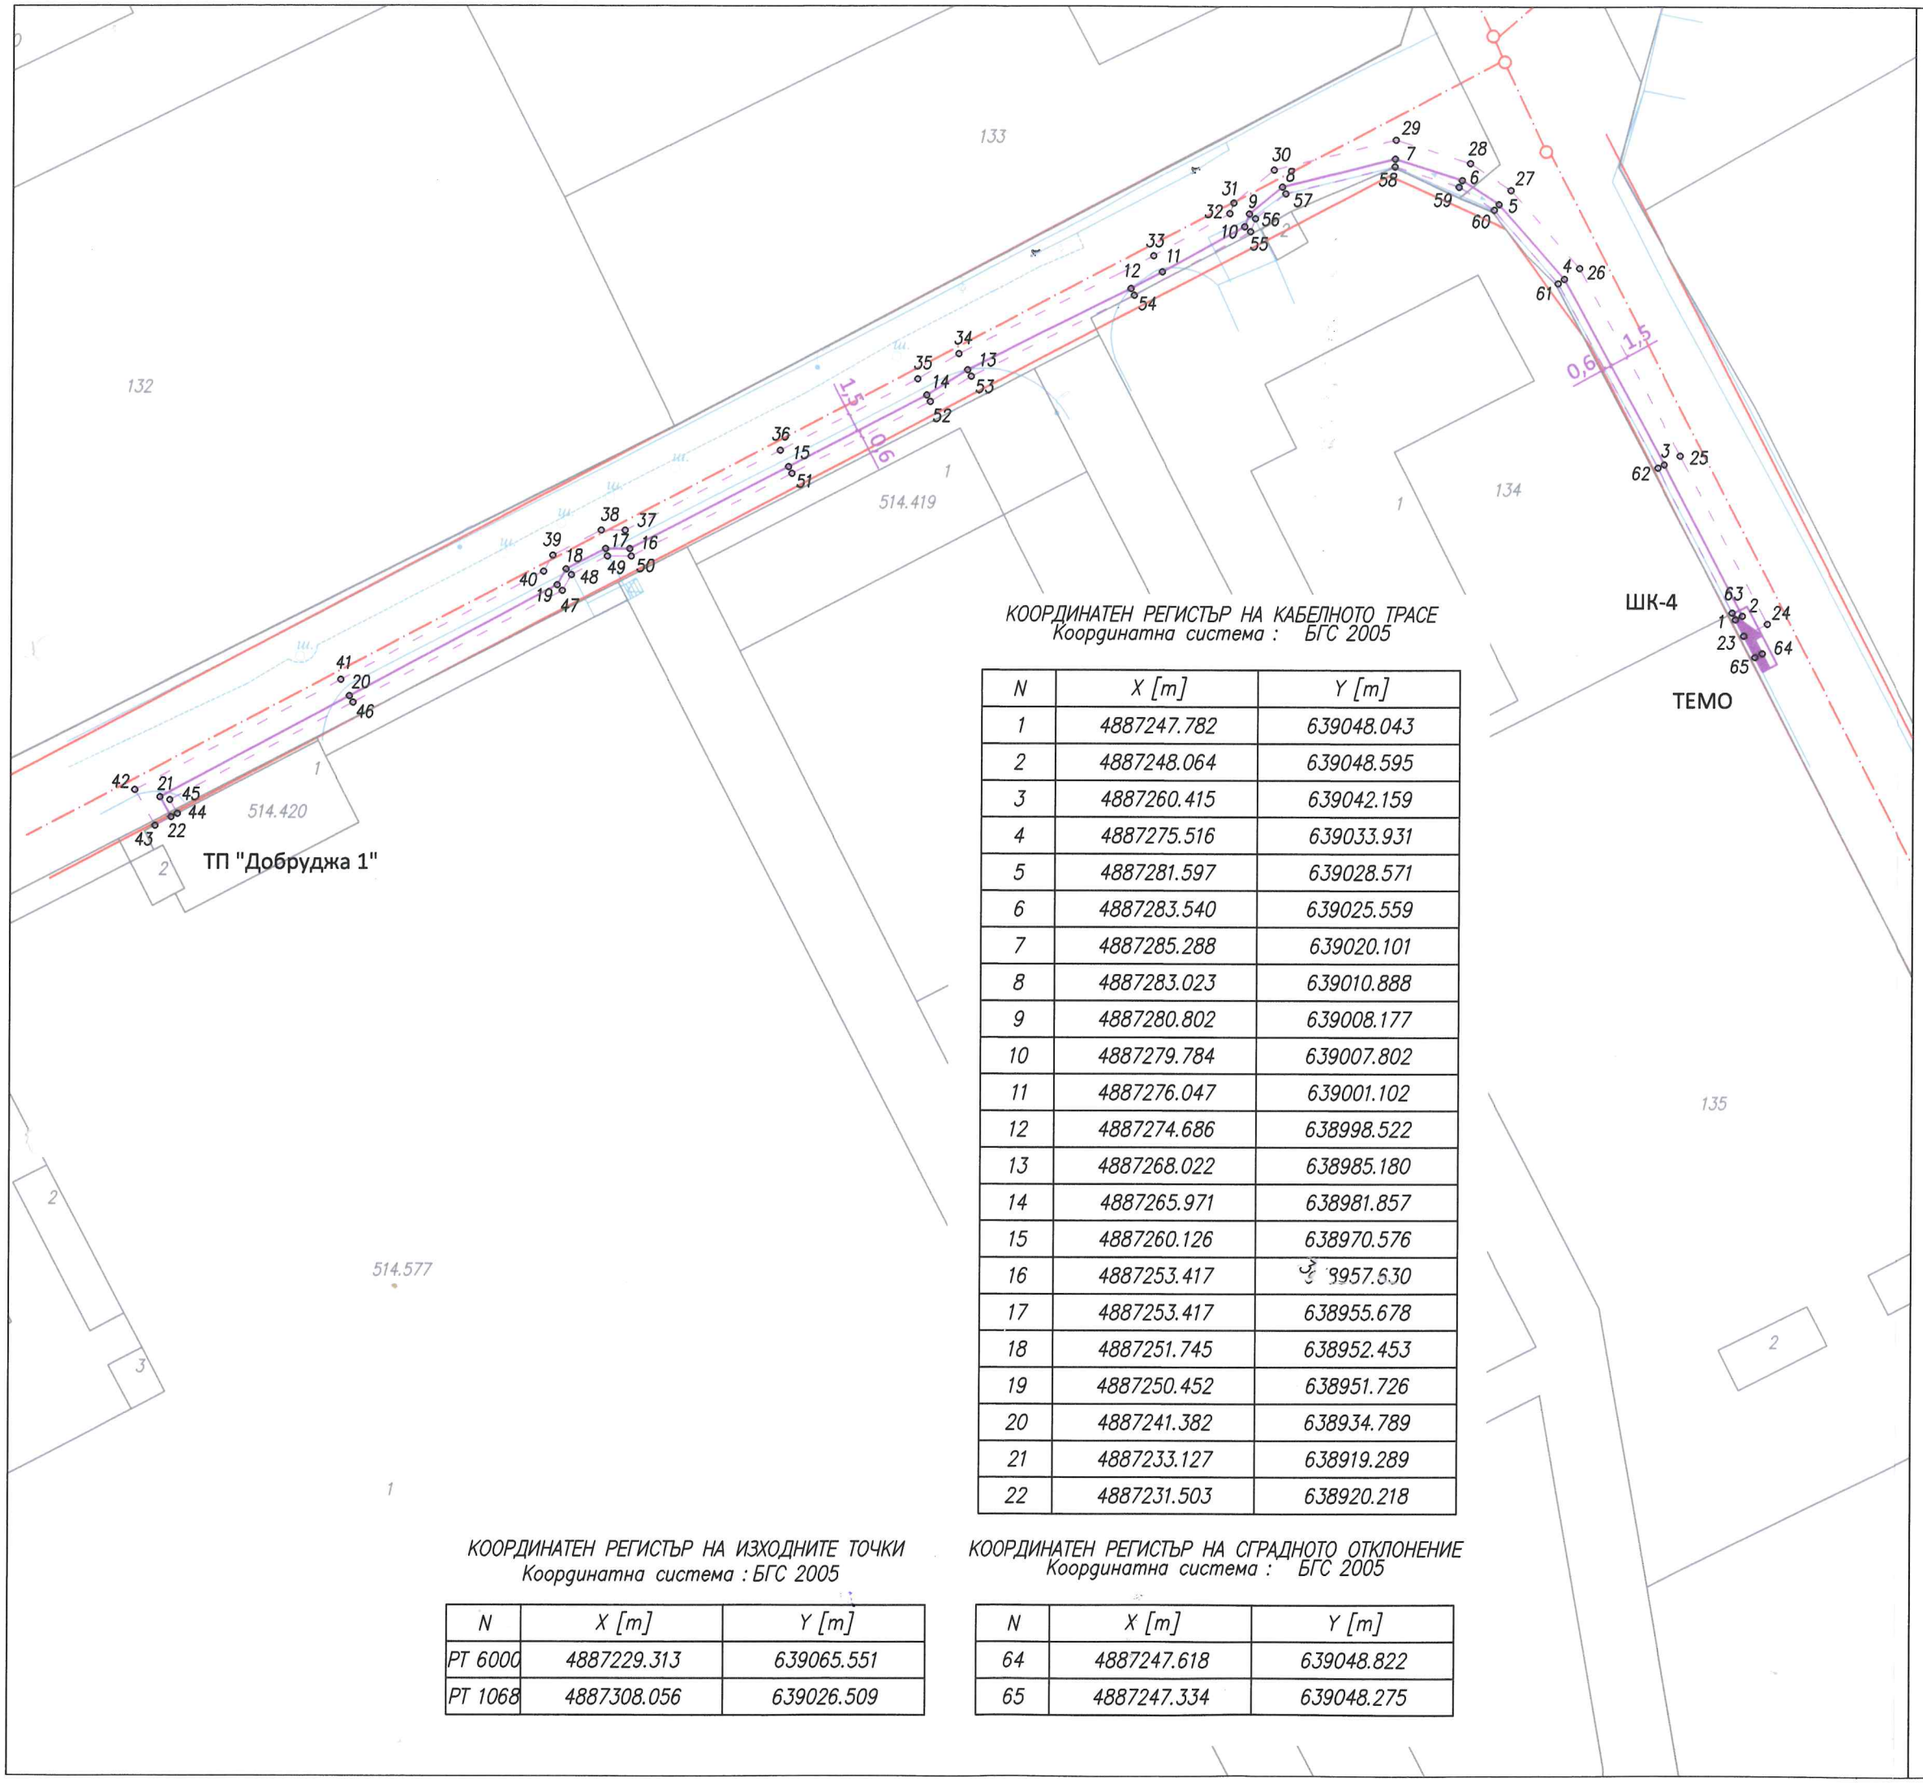

КООРДИНАТЕН РЕГИСТЪР НА КАБЕЛНОТО ТРАСЕ
Координатна система : БГС 2005

N	X [m]	Y [m]
1	4887247.782	639048.043
2	4887248.064	639048.595
3	4887260.415	639042.159
4	4887275.516	639033.931
5	4887281.597	639028.571
6	4887283.540	639025.559
7	4887285.288	639020.101
8	4887283.023	639010.888
9	4887280.802	639008.177
10	4887279.784	639007.802
11	4887276.047	639001.102
12	4887274.686	638998.522
13	4887268.022	638985.180
14	4887265.971	638981.857
15	4887260.126	638970.576
16	4887253.417	638957.630
17	4887253.417	638955.678
18	4887251.745	638952.453
19	4887250.452	638951.726
20	4887241.382	638934.789
21	4887233.127	638919.289
22	4887231.503	638920.218

КООРДИНАТЕН РЕГИСТЪР НА СЕРВИТУТА
Координатна система : БГС 2005

N	X [m]	Y [m]
23	4887246.451	639048.734
24	4887247.415	639050.624
25	4887261.120	639043.482
26	4887276.382	639035.167
27	4887282.745	639029.559
28	4887284.909	639026.205
29	4887286.846	639020.155
30	4887284.398	639010.201
31	4887281.704	639006.911
32	4887280.824	639006.586
33	4887277.366	639000.387
34	4887269.334	638984.450
35	4887267.277	638981.117
36	4887261.458	638969.886
37	4887254.917	638957.265
38	4887254.917	638955.312
39	4887252.870	638951.365
40	4887251.568	638950.632
41	4887242.705	638934.083
42	4887233.725	638917.220
43	4887230.807	638918.888
44	4887231.781	638920.750
45	4887232.888	638920.117
46	4887240.853	638935.072
47	4887250.005	638952.163
48	4887251.294	638952.888
49	4887252.817	638955.824
50	4887252.817	638957.776
51	4887259.593	638970.852
52	4887265.449	638982.153
53	4887267.497	638985.472
54	4887274.152	638998.796
55	4887279.368	639008.288
56	4887280.441	639008.683
57	4887282.472	639011.164
58	4887284.665	639020.080
59	4887282.993	639025.300
60	4887281.138	639028.176
61	4887275.170	639033.436
62	4887260.133	639041.629
63	4887248.323	639047.783

КООРДИНАТЕН РЕГИСТЪР НА ИЗХОДНИТЕ ТОЧКИ
Координатна система : БГС 2005

N	X [m]	Y [m]
PT 6000	4887229.313	639065.551
PT 1068	4887308.056	639026.509

КООРДИНАТЕН РЕГИСТЪР НА СГРАДНОТО ОТКЛОНЕНИЕ
Координатна система : БГС 2005

N	X [m]	Y [m]
64	4887247.618	639048.822
65	4887247.334	639048.275

6425

ОБЕКТ

Възлож

Възлож

Проек

Проек

Съглас

Електр

ПБЗ

ПБ

ВОБД

Част

План -