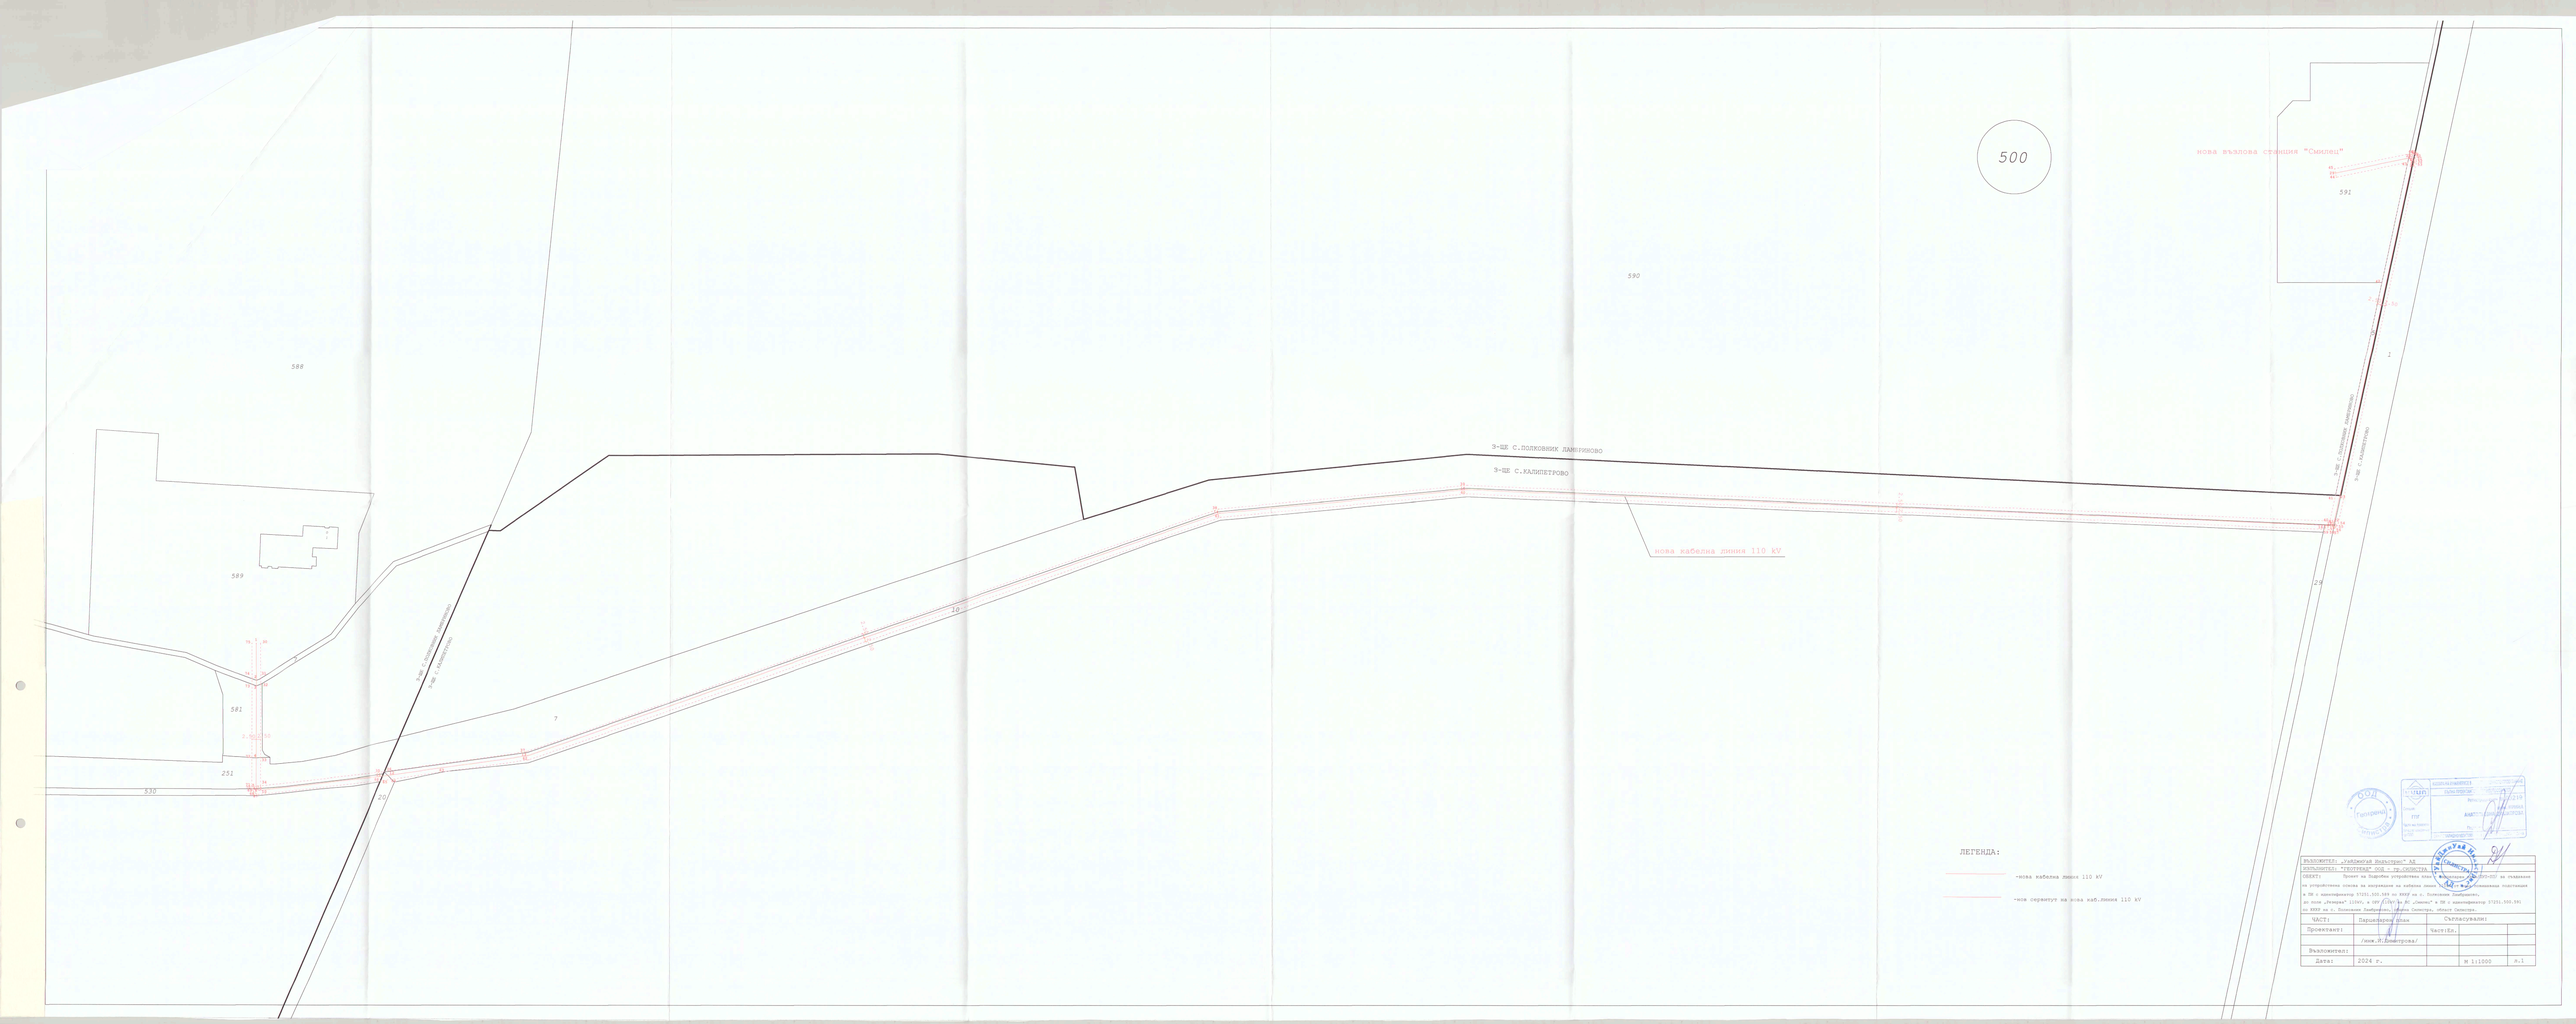
500
нова възлова станция "Смилец"
591
590
588
589
581
251
530
3-ЩЕ С.ПОЛКОВНИК ДАМЯНОВО
3-ЩЕ С.КАЛИПЕТРОВО
нова кабелна линия 110 kV
10
7
20
29
1
ЛЕГЕНДА:
-нова кабелна линия 110 kV
-нов сервитут на нова каб.линия 110 kV
ВЪЗЛОЖИТЕЛ: „УКАЙЖИУАЙ ЕНЕРДЖИ" АД
ИЗПЪЛНИТЕЛ: "ГЕОТРЕЙД" ООД - гр.СМОЛЯН
ОБЕКТ: Проект на Подробни устройствени клас
на устройствена основа за изграждане на кабелна линия
в ПИ с идентификатор 57251.500.589 по КККР на с. Полковник Дамяновo,
до поле „Резерва" 110kV, в ОРУ 110kV на ВС „Смилец" в ПИ с идентификатор 57251.500.591
по КККР на с. Полковник Дамяновo, община Смолян, область Смолян.
ЧАСТ: Парцелярен план
Съгласували:
Проектант:
/инж.Н.Пиметрова/
Част:Ел.
Възложител:
Дата: 2024 г.
М 1:1000
л.1