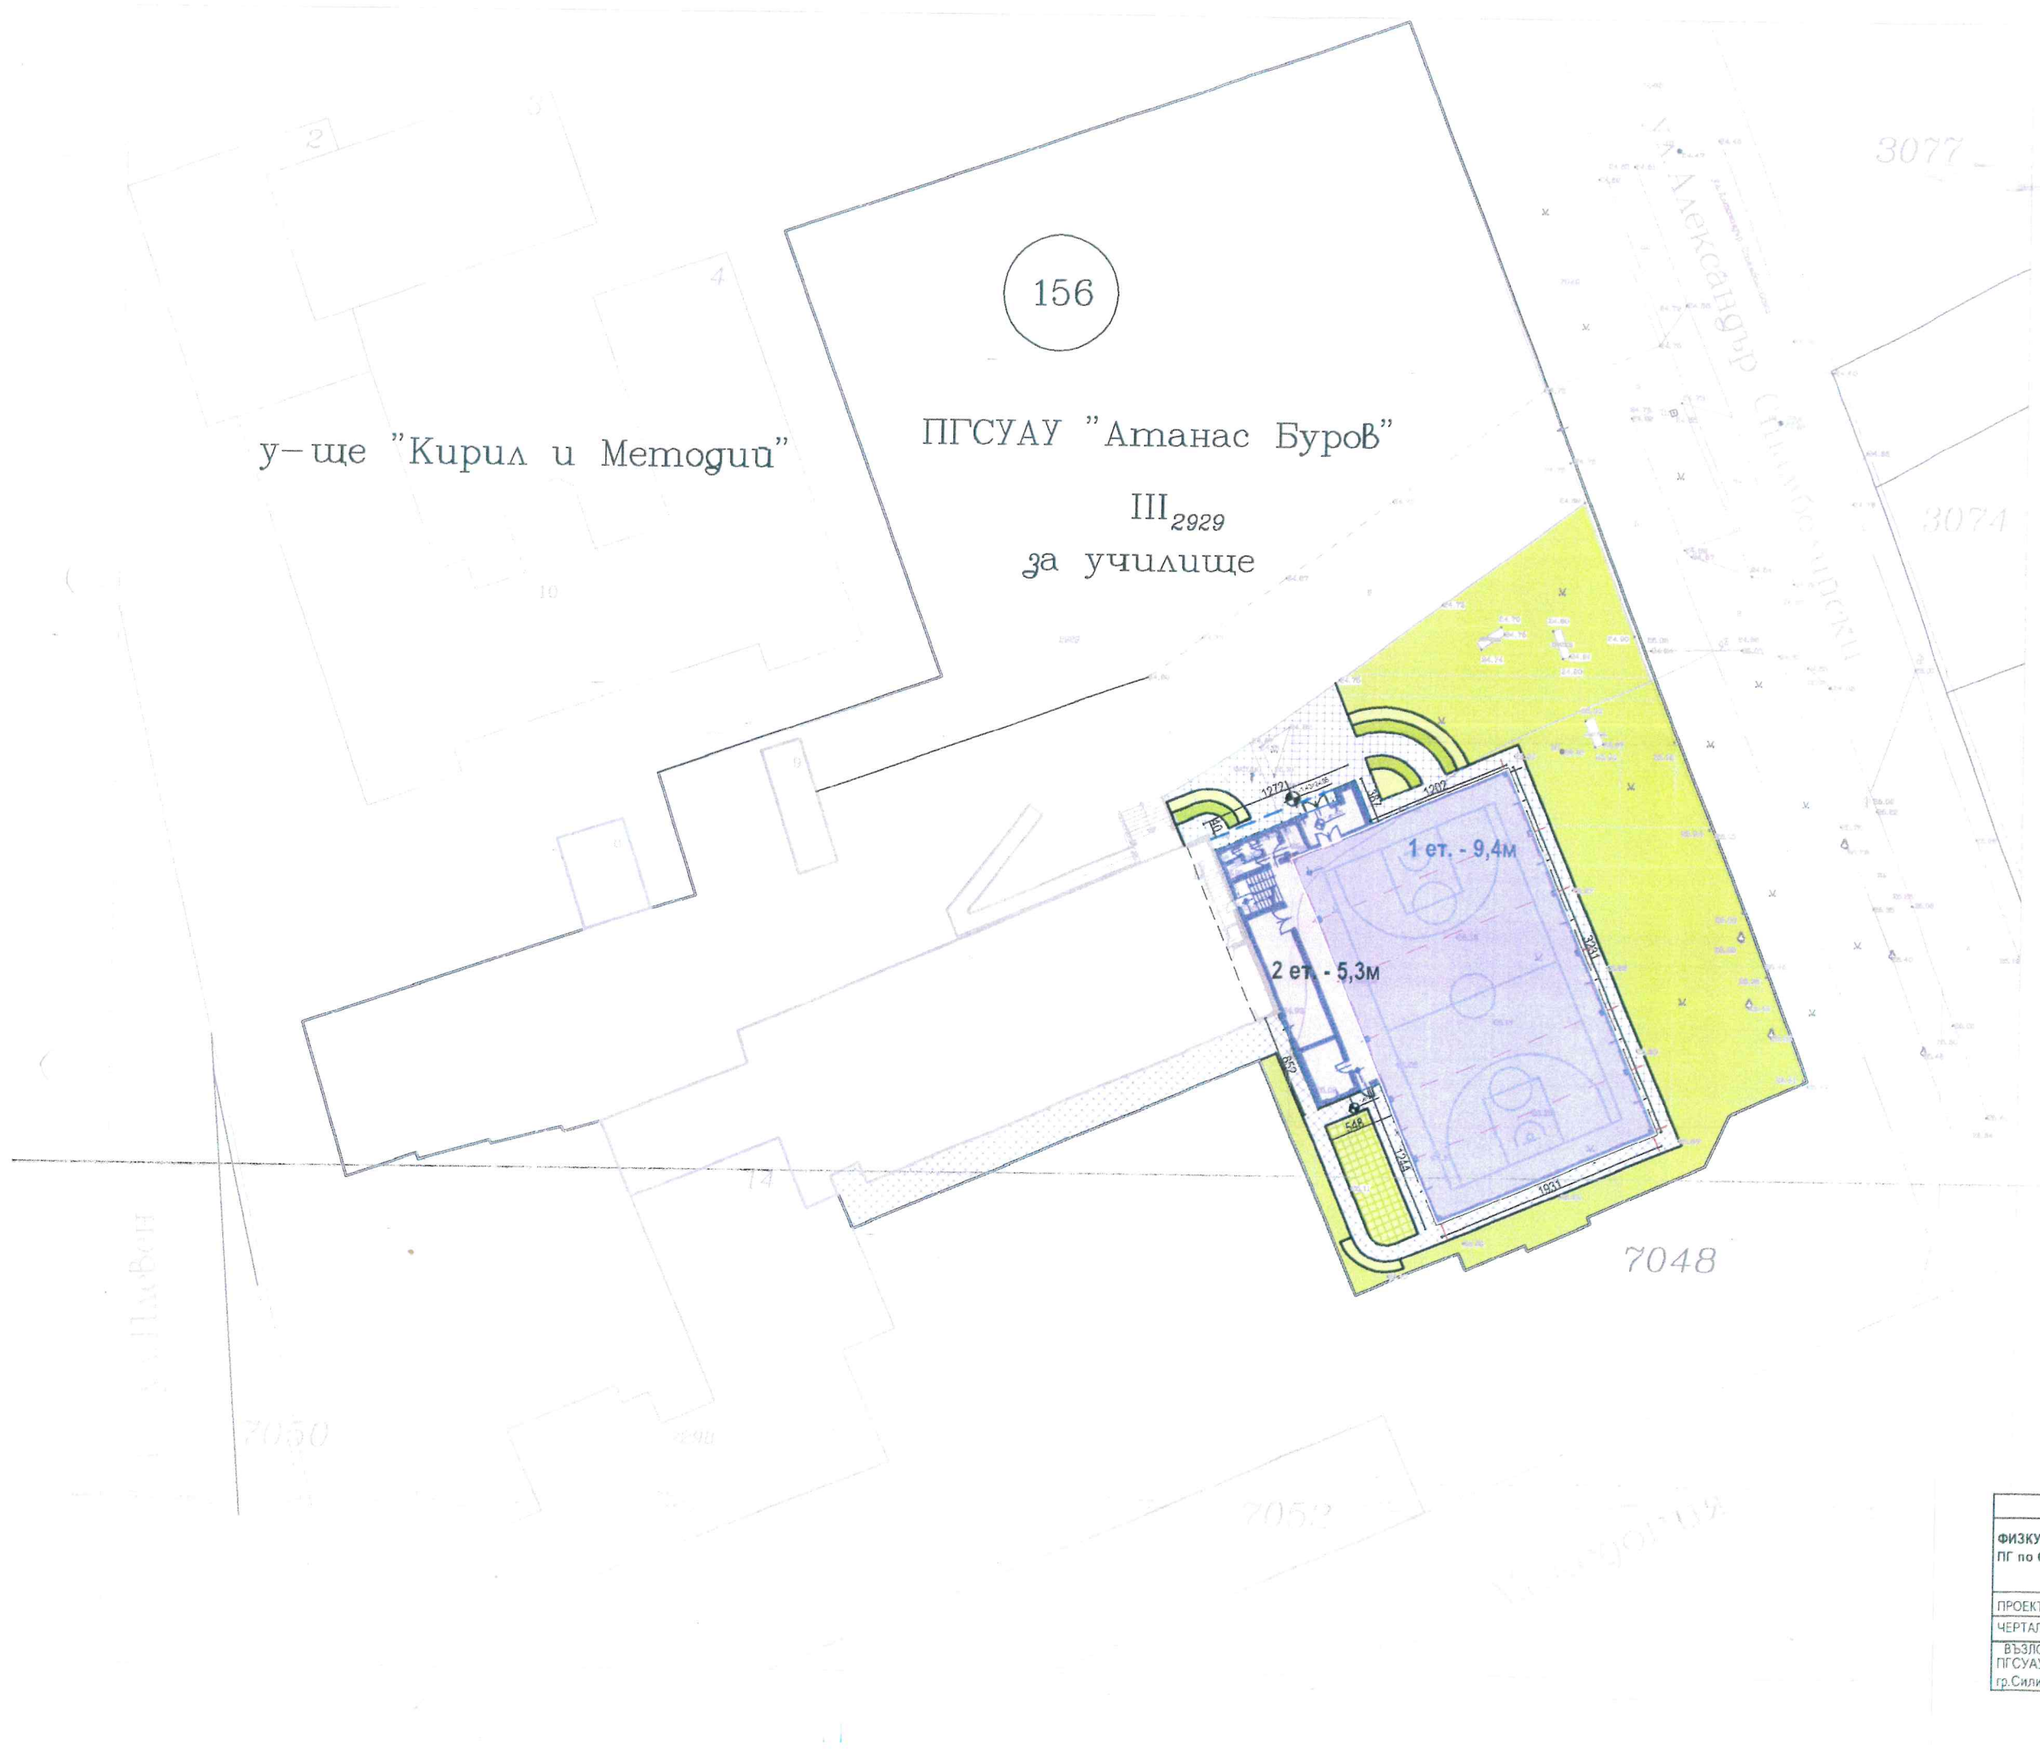

РЗИ - Силистра
ЗДРАВНО ЗАКЛЮЧЕНИЕ
РД-1870-7 28.03.2019 г.
СЪГЛАСУВАНО
Директор:

N

"ДОМ ... СТРОЙ-99" ...
...истра
ОЦЕНИЛ ПРОЕКТА
С.Н.:
Управител:

1 ет. - 9,4м

ОБЩИНА СИЛИСТРА
СЪГЛАСУВАМ

ДОСТИГНАТИ С ПРОЕКТА ГРАДОУСТРОЙСТВЕНИ ПАРАМЕТРИ

УПИ III-2929 /м2/	ЗП /м2/	РЗП /м2/	плътност /%/		Кинт	озеленена глоч /%/	начин на застрояване
6575	2333	4648	35		0.7	60	д

СИТУАЦИЯ 1:500

СТРОЕЖ:	СИТУАЦИЯ			СЪГЛАСУВАЛИ:	
ФИЗКУЛТУРЕН САЛОН НА ПГ по СУАУ "Атанас Буров" гр.Силистра	ФАЗА	ЧАСТ	МАЩАБ	К	ИНЖ.И.НИКОЛОВ
	ТП	АРХ.	1:500	ЕЛ	ИНЖ.Е.ТАШЕВ
				ВК	ИНЖ. А.НЕНОВА
ПРОЕКТАНТ: АРХ.А.СТОДЕВА				В.П.	ИНЖ.Ч.НИКОВ
ЧЕРТАЛ: АРХ.А.СТОДЕВА				ОВК	ИНЖ.М.АНГЕЛОВ
ВЪЗЛОЖИТЕЛ: ПГСУАУ "Атанас Буров" гр.Силистра	ГОДИНА: 2019			МЕСТОНАХОЖДЕНИЕ: УПИ III-2929, КВ. 156, ПО ПЛАНА НА ГР. СИЛИСТРА	
	ЛИСТ:1	ВС.ЛИСТА:10			