З А Д А Н И Е

ОТНОСНО:Изготвяне на ПРЕДЛОЖЕНИЕ ЗА ПЛАН – СХЕМА И ПУП – ПАРЦЕЛАРЕН ПЛАН за електрозахранване на ПИ 66425.505.114 по КК и КР на гр.Силистра

ОБХВАТ: Проучването да обхване територията от съществуващ стоманобетонов стълб по ул.Петър Бояджиев до ПИ 66425.505.114 по КККР на гр.Силистра

ЦЕЛ: Да се предложи проектно трасе на въздушно отклонение от съществуващ СБС част от мрежа ниско напрежение към ТП „Г.Дамянов" в посока имота на Възложителя.

ЗАДАЧА: Изготвяне ПРЕДЛОЖЕНИЕ ЗА ПЛАН – СХЕМА И ПУП – ПАРЦЕЛАРЕН ПЛАН

ОСНОВНИ ИЗИСКВАНИЯ КЪМ ПРОЕКТА: Да се заснеме съществуващия СБС, който е посочен в становището за присъединяване към електроразпределителната мрежа и предложи проектно трасе на ел. провод, което да минава както следва:

- за частта в урбанизираната територия - по уличната мрежа,
- за частта извън урбанизираната територия - през имоти общинска публична собственост с НТП – за селскостопански,горски,ведомствен път.

Сервитута на ел.провода да бъде определен съгласно Наредба №16 за сервитутите на енергийните обекти и посочен от проектанта по част електрическа..

СЪДЪРЖАНИЕ НА ПРОЕКТА: ПРЕДЛОЖЕНИЕ ЗА ПЛАН – СХЕМА И ПУП – ПАРЦЕЛАРЕН ПЛАН за електрозахранване на ПИ 66425.505.114 по КК и КР на гр.Силистра да се изготви съгласно нормативните изисквания на Наредба №8 за обема и съдържанието на устройствените планове като се представи в графичен и цифров вид.

2021г.
гр. Силистра

Съставил: .....
/инж. Пл. Петров/

ОБЕКТ: ПРЕДЛОЖЕНИЕ ЗА ПЛАН – СХЕМА И ПУП – ПАРЦЕЛАРЕН ПЛАН
за електрозахранване на ПИ 66425.505.114 по КК и КР на гр.Силистра

РЕГИСТЪР НА ЗАСЕГНАТИТЕ ИМОТИ

Идентификатор на ПИ	Вид територия	НТП	Дължина м	Площ на сервитута м2	Вид собственост	Собственик
66425.516.137	урбанизирана	за второстепенна улица	31.92	96	общинска публична	Общината
66425.505.118	земеделска	за селскостопански, горски,ведомствен път	100.65	302	общинска публична	Общината
		Общо:	132.57	398		

Изработил:
/инж.Пл.Петров/

СКИЦА – ПРЕДЛОЖЕНИЕ
ЗА ПЛАН – СХЕМА И ПУП – ПАРЦЕЛАРЕН ПЛАН
ЗА ЕЛЕКТРОЗАХРАНВАНЕ НА ПОЗЕМЛЕН ИМОТ
66425.505.114 ПО КК И КР НА ГР.СИЛИСТРА
М 1:500

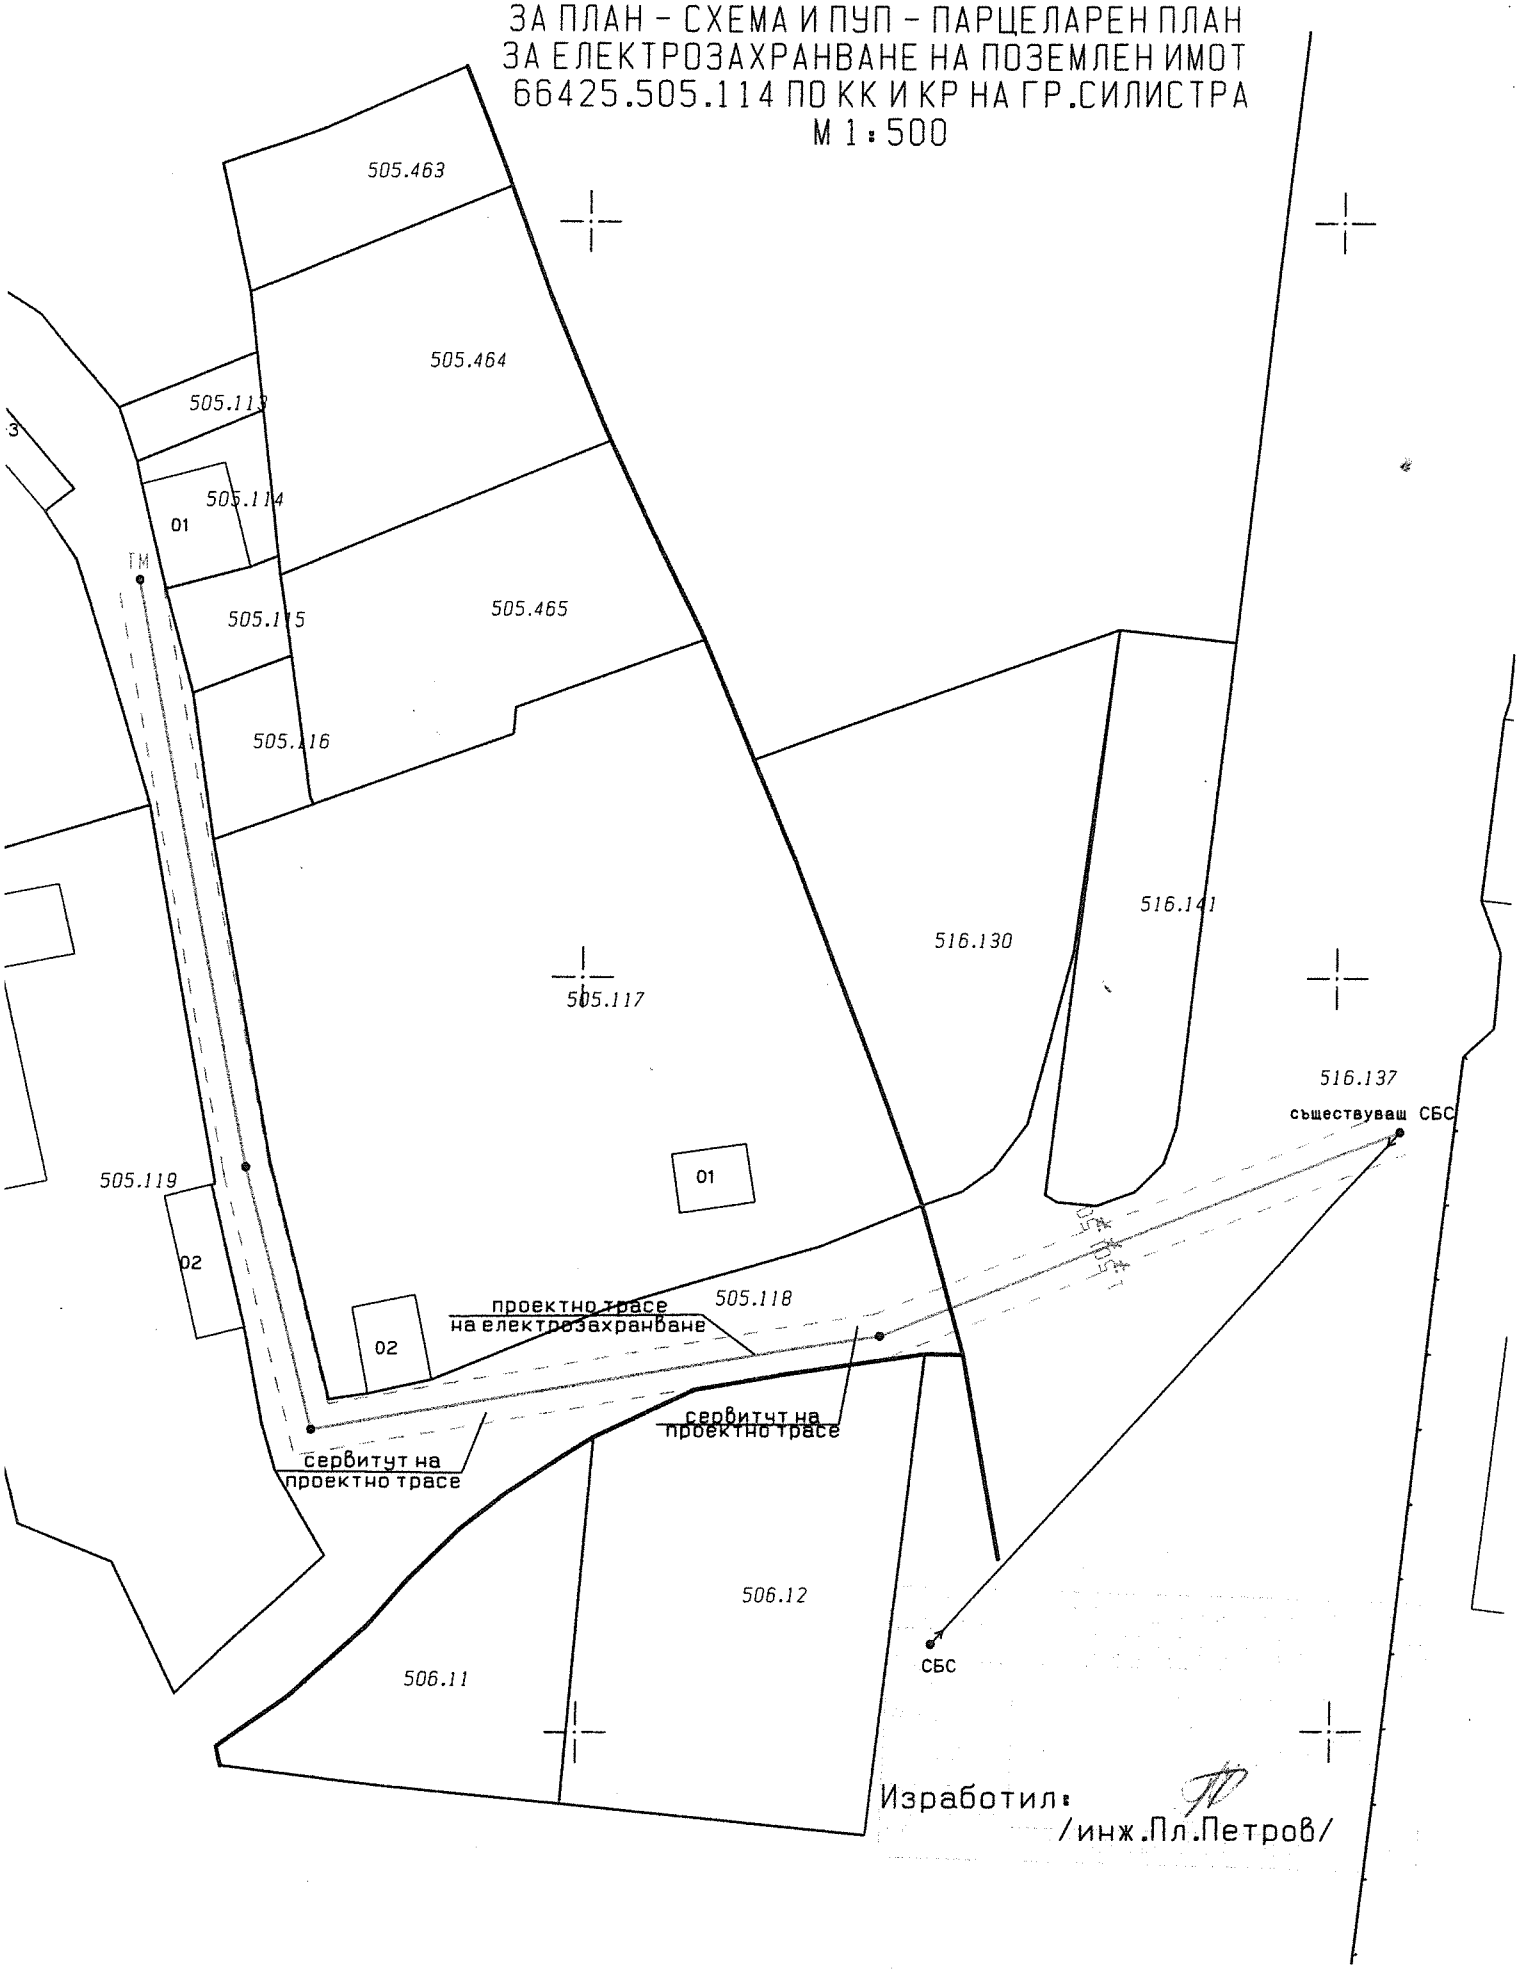

Изработил:
/инж.Пл.Петров/

5 000 лв.

Пропорц.такса:.....лв.
Обикн.такса:.....лв.
Доп.такса:.....лв.
Всичко:.....лв.
Сметка №:.....от.....г.
Кв. №.....от.....г.

Дв. вх. №. 3513 / 13.07.2020
Акт №. 53 том. VIII дело. 1227 / 2020 г.
Партидна книга: том.....стр.....
Такса за вписване по ЗДТ:.....10.....лв.
Кв.№. 5511 от. 14.07.2020 г.
СЪДИЯ ПО ВПИСВАНИЯТА:
.....

НОТАРИАЛЕН АКТ

ЗА ПОКУПКО – ПРОДАЖБА НА НЕДВИЖИМ ИМОТ

№ 182, том 2, рег. № 4311, дело № 279 от 2020 г.

Днес, 13.07.2020 г. (тринадесети юли, две хиляди и двадесета година), пред мен **НИКОЛА НИКОЛОВ** - Нотариус с район на действие - Районен съд гр. Силистра, вписан в регистъра на Нотариалната камара под № 704, в нотариалната ми кантора в гр. Силистра, се явиха: **Тодорка Петрова Желязкова** с ЕГН: 5807095599, л. к. № 648069914, издадена на 20.02.2019 г. от МВР-Варна, с постоянен адрес: гр. Варна, ул. „Делфин“ № 9, ет. 2, ап. 20, **действаща като пълномощник на: КРЪСТИНА СТОЯНОВА НИКОЛОВА** с ЕГН: 4702275592, л. к. № 646031152, издадена на 10.09.2015 г. от МВР-Силистра, с постоянен адрес: гр. Силистра, ул. „Баба Тонка“ № 2, вх. А, ет. 3, ап. 9, **ПЛАМЕН ИВАНОВ НИКОЛОВ** с ЕГН: 6804035622, л. к. № 648777264, издадена на 31.01.2020 г. от МВР-София, с постоянен адрес: гр. Силистра, ул. „Баба Тонка“ № 2, вх. А, ет. 3, ап. 9 **и САША ИВАНОВА ПЕТРОВА - МИЛЕВА** с ЕГН: 7702285636, л. к. № 642823584, издадена на 18.10.2011 г. от МВР-София, с постоянен адрес: гр. Силистра, ул. „Ангел Кънчев“ № 27, *съгласно пълномощно с удостоверени подписи и съдържание с рег. №№ 506, 507, 508, 509, том 1, акт № 42 от 26.05.2020 г. по описа на Посолството на Република България в Чешка Република, гр. Прага,* **тримата от една страна като ПРОДАВАЧИ** и от друга страна **ДЕЯН НИКОЛАЕВ РУСЕВ** с ЕГН: 8808295560, л. к. № 649024486, издадена на 01.06.2020 г. от МВР-Силистра, с постоянен адрес: гр. Силистра, ул. „Тридесет и първи полк“ № 54, ет. 5, ап. 9, като **КУПУВАЧ**, и след като се уверих в тяхната самоличност, дееспособност и представителна власт, същите ми заявиха, че сключват следния договор:**********

1. **КРЪСТИНА СТОЯНОВА НИКОЛОВА, ПЛАМЕН ИВАНОВ НИКОЛОВ и САША ИВАНОВА ПЕТРОВА – МИЛЕВА**, действащи чрез пълномощника си Тодорка Петрова Желязкова, **продават на ДЕЯН НИКОЛАЕВ РУСЕВ**, съсобственият си недвижим имот, придобит по наследство, а именно:**********

1.1. **ПОЗЕМЛЕН ИМОТ с идентификатор № 66425.505.114** (шестдесет и шест хиляди четиристотин двадесет и пет . петстотин и пет . сто и четиринадесет), по КК и КР на гр. Силистра, одобрени със Заповед РД-18-66/02.06.2008 г. на ИД на АГКК, последно изменени със Заповед 18-1695/13.03.2017 г. на Началника на СГКК – Силистра, **с адрес:** местност „МЕДЖИДИ ТАБИЯ“ (територия по §4к от ПЗР на

ЗСЛЗЗ), с площ по актуална скица 76 (седемдесет и шест) кв. м., трайно предназначение на територията: Земеделска, начин на трайно ползване: **ЛОЗЕ**, категория на земята: 6 (шеста), номер по предходен план: 1479 (хиляда четиристотин седемдесет и девет), по стар план: част от 4384 (четири хиляди триста осемдесет и четири), при съседни имоти с идентификатори №№ 66425.505.118, 66425.505.115, 66425.505.464, 66425.505.113, **ведно с построената в имота СГРАДА с идентификатор № 66425.505.114.1** (шестдесет и шест хиляди четиристотин двадесет и пет . петстотин и пет . сто и четиринадесет . едно), със ЗП по актуална скица 41 (четиридесет и един) кв. м., а съгласно Удостоверение за търпимост с площ от 35 (тридесет и пет) кв. м., брой етажи 1 (един), предназначение: Друг вид сграда за обитаване.**********

Данъчната оценка на гореописания имот е 1 925.90 BGN (хиляда деветстотин двадесет и пет лева и деветдесет стотинки).**********

Продажната цена на имота е 5 000 BGN (пет хиляди лева), която сума **ПРОДАВАЧИТЕ** чрез своя пълномощник заявиха, че са получили изцяло в брой от **КУПУВАЧА**, преди подписване на настоящия нотариален акт.**********

2. Владението върху имота се предава от **ПРОДАВАЧИТЕ** на **КУПУВАЧА** в деня на подписване на настоящия нотариален акт.**********

3. Страните в нотариалното производство декларират, че посочената в този нотариален акт продажна цена за гореописания недвижим имот е действително уговореното плащане по сделката.**********

4. **ПРОДАВАЧИТЕ** чрез своя пълномощник декларират, че са единствени собственици на продавания имот, че представят на нотариуса всички документи относно правото си на собственост и същите са автентични и верни, че не са прехвърляни реални и/или идеални части от него в съсобственост или други вещни права на трети лица, че за имота не са сключвани с трети лица предварителни договори, договори за наем, имота не е семейно жилище, не е предмет на съдебни спорове и за него няма вписани искови молби, ипотеки, възбрани или други вещни тежести. В случай, че някое от декларираните обстоятелства се окаже неистинно и/или **КУПУВАЧЪТ** претърпи съдебно отстранение /евикция/ от имота, включително и при установяване по съдебен ред на вещни и/или облигационни права на трети лица върху продаваният имот, както и при установяване по съдебен ред на нищожност или относителна недействителност на договора, **ПРОДАВАЧИТЕ** дължат на **КУПУВАЧА** връщане на цялата продажна цена, ведно със законната лихва, заплащане на всички разноски, както и обезщетение за претърпените от **КУПУВАЧА** вреди по общите правила.**********

5. КУПУВАЧЪТ **ДЕЯН НИКОЛАЕВ РУСЕВ** *заяви*, че е съгласен и купува недвижимият имот, подробно описан в този нотариален акт, при посочените в него цена и условия.**********

След като се уверих в самоличността, дееспособността и представителната власт на страните и участниците в нотариалното производство, както и след като се уверих от представените ми документи, че **ПРОДАВАЧИТЕ** са собственици на продавания имот и че са спазени особените изисквания на закона, в изпълнение на задълженията си по чл. 25 от ЗННД, изясних фактическото положение и волята на страните, разясних на участващите в нотариалното производство лица правните последици на договора за продажба, съставих този нотариален акт, който прочетох на същите. Участващите в нотариалното производство лица заявиха, че са съгласни с всички клаузи на договора за продажба, че разбират смисъла и значението му и одобряват прочетения им нотариален акт, че той отразява точно и в пълен обем волята им, че са запознати с правните му последици и желаят настъпването им, поради което същите, пред мен, положиха

подписите си и изписаха пълните си имена, след което нотариалният акт се подп
от мен – Нотариуса.**********

При съставянето на акта се представиха следните документи: **1.** НА № 15, т
дело № 287/01.04.1971 г. по описа на СНС; **2.** Удостоверение за наследници с и
2127/28.04.2020 г. на общ. Силистра; **3.** Удостоверение за търпимост № 13/08.07.2
на общ. Силистра; **4.** Скица № 15-449184/22.05.2019 г. на СГКК - Силист
Удостоверение за данъчна оценка с изх. № ДО001426/09.07.2020 г. на общ. Силист
Пълномощно съгласно текста; **7.** Документи за самоличност; **8.** Декларации по чл
ал.1 от ДОПК; **9.** Декларации по чл. 25, ал.8 от ЗННД.**********

ПРОДАВАЧИ 1, 2 и 3:
/чрез пълномощник/ [signature] Теодорика Петрова Желязкова

КУПУВАЧ: [signature] Деян Николаев Русев

НОТАРИУС:

Нотариус № 704
Никола НИКОЛОВ
Район на действие
Р.С. СИЛИСТРА
Република България

АГЕНЦИЯ ПО ГЕОДЕЗИЯ,
КАРТОГРАФИЯ И КАДАСТЪР

София 1618, кв. Павлово, ул. Мусала №1
тел.: 02/818 83 83, факс: 02/955 53 38
acad@cadastre.bg * www.cadastre.bg

СЛУЖБА ПО ГЕОДЕЗИЯ, КАРТОГРАФИЯ И КАДАСТЪР - ГР. СИЛИСТРА
7500, ПОЩЕНСКА КУТИЯ 198, Ул. "ИЛИЯ БЛЪСКОВ" №1, ет.3, 086/822397; 821788,
silistra@cadastre.bg, БУЛСТАТ:130362903

СКИЦА НА ПОЗЕМЛЕН ИМОТ
№ 15-499550-13.05.2021 г.

Поземлен имот с идентификатор **66425.505.114**

. **Силистра**, общ. **Силистра**, обл. **Силистра**
кадастралната карта и кадастралните регистри, одобрени със **Заповед РД-18-66/02.06.2008 г.**
ИЗПЪЛНИТЕЛЕН ДИРЕКТОР НА АГКК
следно изменение на кадастралната карта и кадастралните регистри, засягащо поземления имот е от
07.2020 г.
рес на поземления имот: **местност МЕДЖИДИ ТАБИЯ (територия по §4к от ПЗР на ЗСПЗЗ)**
ощ: **76 кв. м**
йно предназначение на територията: **Земеделска**
ин на трайно ползване: **Лозе**
егория на земята: **6**

рдинатна система ККС2005

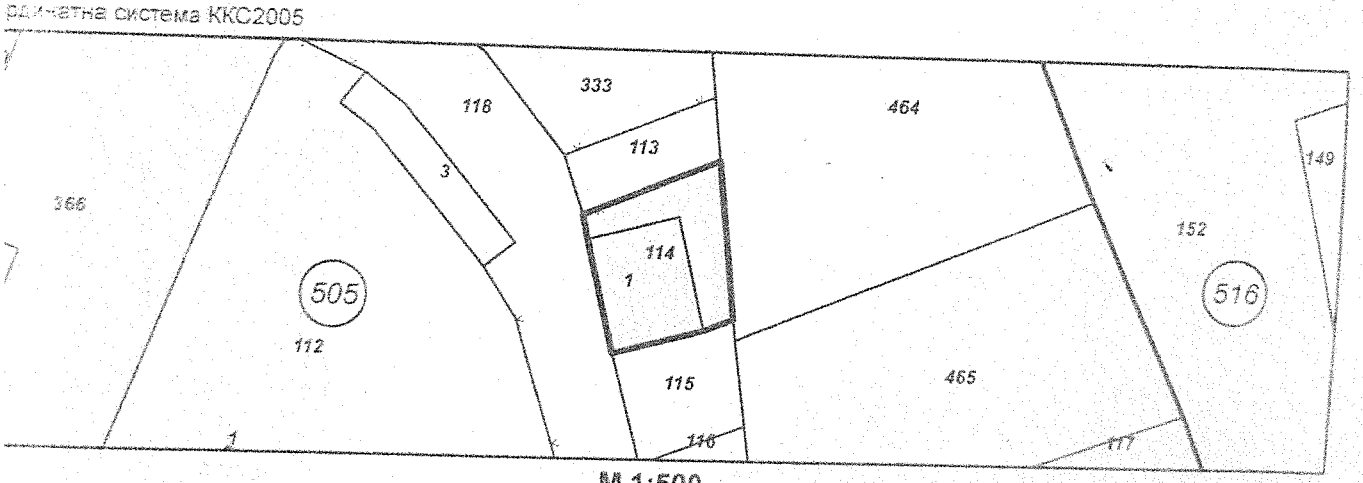

М 1:500

ишен идентификатор: **66425.103.5**
р по предходен план: **1479 (част от 4384)**
ди: **66425.505.118, 66425.505.115, 66425.505.464, 66425.505.113**

твеници по данни от КРНИ:
ЯН НИКОЛАЕВ РУСЕВ
аст 1/1, площ 76 кв. м от правото на собственост
риален акт № 53 том 8 рег. 3513 от 13.07.2020г., издаден от Служба по вписванията гр.Силистра

тели на други вещни права по данни от КРНИ:
данни

ди, които попадат върху имота
ада **66425.505.114.1:** застроена площ **41 кв. м**, брой етажи **1**, предназначение: **Друг вид сграда за**
ване

ЕВН север
ENERGO-PRO

СТАНОВИЩЕ

ЗА ПРИСЪЕДИНЯВАНЕ НА ОБЕКТ НА КЛИЕНТ
КЪМ ЕЛЕКТРОРАЗПРЕДЕЛИТЕЛНАТА МРЕЖА
по реда на чл. 21, ал. 5 от Наредба №6/2014 г. за ПТКЕЕПРЕМ
(за обекти, които се изграждат или преустройват по реда на ЗУТ)

Изх.№ ПУПРОК-6363/07.10.2020 Г.

До: **Деян Николаев Русев, ЕГН 8808295560**

гр. **Силистра, общ. Силистра, обл. Силистра**

ул. **"Тридесет и първи полк" №54, ет. 5, ап. 9**

наричан по-долу за краткост „Клиент".

Настоящото становище се издава съгласно чл. 12, ал. 1 от Наредба №6 от 24.02.2014 г. за присъединяване на производители и клиенти на електрическа енергия към преносната или към разпределителните електрически мрежи, обн., ДВ, бр. 31 от 04.04.2014 г. (НПТКЕЕПРЕМ) и се отнася за:

Обект: **Сграда с идентификатор 66425.505.114.1**

Местонахождение на обекта: **гр. Силистра** (град/село) **общ. Силистра, обл. Силистра** (община)

местност "Меджиди Табия" (ж.к./улица) (квартал)

ПИ 66425.505.114 (УПИ)

Предназначение: ☒ битова дейност ☐ стопанска дейност

Предоставена мощност (kW): **15 kW**

Съществуваща мощност (kW):

Присъединена мощност (kW): **17 kW**

резервно ел. захранване(kW):

Категория по осигуреност на електроснабдяването: ☐ първа ☐ втора ☒ трета

Ниво на напрежение (kV): **0.4 kV**

Брой на фазите на границата на собственост: ☐ монофазно захранване ☒ трифазно захранване

Брой и вид на бъдещите клиенти:
1 брой с мощност 15 kW, трифазно захранване.
(брой, вид, мощност)

Срок за въвеждане на обекта на Клиента в експлоатация:

Във връзка с постъпило Ваше Искане за проучване с вх.№ **2001018628/02.10.2020 г.** за присъединяване на обекта към електроразпределителната мрежа Ви уведомяваме, че присъединяването може да се осъществи чрез:

ОВ-С-451, v13

ENERGO-PRO ГРУПА

- 1. Изграждане/ монтиране на:
- 1.1 Трафопост:

не.

(тип, местоположение, извод)

В трафопоста трябва да има:

Трафо-килии:

(брой) (машини)

Въздушни килии:

(брой)

- Кабелни килии/ модули:

(вход) (изход) (резерва) (мерене)

Табло НН:

Други:

Трансформаторът/ите да бъде/ат:

Група на свързване:

Начин на заземяване на звездния център

- Оборудване:

Трафо-килии:

Кабелни килии:

Килия мерене:

Релейни защити:

Устройства за автоматика:

Системи за автоматично регулиране:

Мерки за защита от пренапрежения:

Съоръжения за телемеханика:

Средства за връзка с оператора на ЕМ:

1.2 Кабелна касета: не.

(тип и място на монтиране)

1.3 Електромерно табло: 1Т, **на новоизправен стълб до имота на Клиента.**

(тип и място на монтиране)

2. Ел. захранването на изградените/ монтирани енергийни съоръжения ще се осъществи по следния начин:

(описание на съоръженията, с които ще се извърши захранването и мястото им на присъединяване към съществуващата ел. мрежа)

За постоянно (работно) захранване:

1. Изграждане на въздушно отклонение от съществуващ стоманобетонен стълб (СБС) с приблизителни координати N 44°06'24.2", E 27°15'56.1", част от мрежа ниско напрежение (НН) към ТП "Г. Дамянов" Силистра, в посока имота на Клиента, чрез изправяне на необходимия брой стълбове и изтегляне на необходимото количество усукан изолиран проводник (УИП) тип 3х70+54,6.

ЕРП Север
ENERGO-PRO

2. **Монтаж на електромерно табло 1Т на новоизправен стълб до имота на Клиента и захранването му от новоизградено въздушно отклонение.**
3. **Монтаж на средство за търговско измерване и необходимата предпазна и комутационна апаратура в електромерно табло 1Т.**
От електромерното табло по подходящ начин да се захрани локалното табло на обекта.

За резервно захранване:
не

За аварийно захранване:
не

Ако резервното ел. захранване се осъществява чрез независим агрегат, собственост на Клиента, то превключването да се извършва по схема, съгласувана с ЕРП Север.

3. Вид, брой и място на монтиране на средствата за търговско измерване на ел. енергията:

3.1. Електромери: **1 брой трифазен, директен.**
(брой, тип, напрежение, ток, клас на точност)
3.2. Токови трансформатори: **не.**
(тип, коефициент на трансформация, клас на точност)
3.3. Напреженови трансформатори: **не.**
(тип, коефициент на трансформация, клас на точност)

3.4. Превключвател на тарифите: **да, вграден в електромера.**

3.5. Комутационни устройства: **да.**

3.6. Технически средства на клиента за оперативна връзка с диспечерските служби:

4. Технически средства, режим и начин на управление на товарите на Клиента:

токоограничител с непрекъснат режим на управление на товарите тип МАП 3Рх25 А - 1 брой.

5. За граница на собственост на ел. съоръженията да се счита:
изходящите клеми на средството за търговско измерване (електромера).
(съгласно чл.28 – чл.32 от НПКЕЕПРЕМ)

6. Сервитутни зони на съоръженията са:
- *за кабелна линия СрН и кабелни линии НН за сервитутна ивица – при трасе за урбанизирана територия: по оста на трасето – 1,5 м от едната по страна и 0,6 м от другата страна – към сградата; при трасе извън урбанизирана територия оста на трасето с ширина 4 м, по 2 м от двете страни;*
- *около касетата/ електромерното табло: по 1 м пред страните без врати, с изключение на страна гръб (към стена на сграда) и 1,5 м пред страна с врата;*
- *за трафопост – около външните стени на сградата на ТП - сервитутни ивици с широчина: към стени с врати за трафокилии – 4,5 м; към стени с врати за уредба СН и НН -2,5 м; към стени без обслужващи врати – 1,5 м.*
- *за трансформаторен пост в сграда – площадка пред стената на сградата с обслужващи врати за трафокилиите, с широчина 4,5 м и дължина – според броя на трафокилиите.*

(съгласно Приложение №1 към чл.7, ал.1, т.1 на Наредба №16 за сервитутите на енергийните обекти)

7. Установени при проучването електрически съоръжения, собственост на ЕРП Север, разположени в имота на Клиента:
уточняват се в процеса на строителство и ако се налага да бъдат изместени, ще бъде за сметка на инвеститора на обекта по реда на чл. 10, ал. 2 от НПКЕЕПРЕМ и чл. 73 от ЗУТ.

8. Временно захранване: **не е заявено.**

9. ЕРП Север се задължава да извърши следните дейности по изграждане на присъединителни съоръжения:
доставка и монтаж на средство за търговско измерване.

10. На основание чл. 21, ал. 5 от НПКЕЕПРЕМ след учредяване на необходимите вещни права, Клиентът се задължава след сключване на договора за присъединяване да изгради със собствени средства следните съоръжения за присъединяване, които се прехвърлят възмездно в собственост на ЕРП Север на база взаимно признати разходи:
1. Въздушно отклонение от съществуващ СБС с приблизителни координати N 44°06'24.2", E 27°15'56.1", част от мрежа НН към ТП "Г. Дамянов" Силистра, в посока имота на Клиента, чрез изправяне на необходимия брой стълбове и изтегляне на необходимото количество УИП тип 3х70+54,6.

OD-C-451, v13

ENERGO-PRO ГРУПА

2. Електромерно табло 1Т с необходимата предпазна и комутационна апаратура на новоизправен стълб до имота на Клиента и захранването му от новоизградено въздушно отклонение.

11. Клиентът се задължава да учреди в полза на ЕРП Север сервитутни права в качеството си на собственик на имота или да осигури сервитутни права в имоти на трети лица в полза на ЕРП Север в съответствие на чл. 64 от ЗЕ и Наредба №16/2004 г. за сервитутите на енергийните обекти, както и – при необходимост – вещни права в съответствие с чл. 10, ал.1 от НППКЕЕПРЕМ.

12. Клиентът се задължава да изгради за своя сметка електрическите съоръжения с ниско напрежение, които се намират в имота му и са разположени след границата на собственост на съоръженията, като те остават негова собственост в съответствие с чл. 117, ал. 7 от Закона за енергетиката (ЗЕ), както следва:
съоръжения НН след границата на собственост на електрическите съоръжения.

13. В случай, че присъединяваният обект и/или съоръженията за присъединяване засягат съществуващи електрически съоръжения, изместването им се извършва съгласно чл. 10, ал. 2 от НППКЕЕПРЕМ от и за сметка на Клиента след одобряване по реда на ЗУТ на съгласуваните проекти с преносното или съответното разпределително предприятие, ако засегнатите съоръжения: (а) принадлежат към преносната или съответната разпределителна електрическа мрежа; или (б) са електрически съоръжения за присъединяване на обекти на производител или клиент на електрическа енергия, собственост на трето лице, и са изградени по реда на ЗУТ. Изместването е предмет на отделен договор между ЕРП Север и Клиента, предлаган от ЕРП Север след подаване на заявление от Клиента.

14. След издаване на настоящото становище и преди да поиска Разрешение за строеж от съответната Община, Клиентът се задължава да изготви и предостави за съгласуване от ЕРП Север частта от работните проекти на електрическите уредби и инсталации на присъединявания обект, засягаща монтирането на съоръженията за присъединяване и подхода към тях, съобразени с настоящото становище, както и работните проекти за присъединителните съоръжения.

15. Частите от работните проекти на електрическите уредби и инсталации на присъединявания обект съдържат вида и техническите параметри на електрическите съоръжения в присъединявания обект и служат за определяне на предоставената мощност, която ЕРП Север ще осигури на границата на собственост на присъединявания обект.

16. В случай на изграждане на вграден енергиен обект, след издаване на настоящото становище, Клиентът се задължава да представи за съгласуване проект – част архитектура, за съгласуване на частта, касаеща помещението, предназначено за изграждане на вградения енергиен обект и подхода към същото.

17. На основание чл. 13, ал. 3 от НППКЕЕПРЕМ проектите за изграждане на присъединителните съоръжения се съгласуват между страните след издаване на настоящото становище за присъединяване.

18. ЕРП Север има право да използва собствените си съоръжения, чрез които е присъединило обекта за присъединяване на обекти на други клиенти без да нарушава договорената мощност.

19. ЕРП Север се задължава да не уврежда съоръженията, собственост на Клиента и да не възпрепятства неговия достъп до тях.

20. ЕРП Север може безвъзмездно да ползва части от присъединявания обект за монтиране, поддържане и експлоатация на средства за търговско измерване, комутационни устройства, кабелни съоръжения и други съоръжения, свързани с доставката на ел. енергия до и в обекта.

21. Цената за присъединяване на обекта към електроразпределителната мрежа, определена на база оптимална схема на присъединяване и съгласно чл. 33 и чл. 34 от Наредба №1 от 24.03.2017 г. за регулиране на цените на електрическата енергия (НРЦЕЕ) и Решение № Ц-002/29.03.2002 г. на ДКЕР, е както следва: **определя се по индивидуален проект и включва всички разходи, изчислени по разработен проект за присъединителните съоръжения, както следва: изграждане на въздушно отклонение от съществуващ СБС с приблизителни координати N 44°06'24.2", E 27°15'56.1", част от мрежа НН към ТП "Г. Дамянов" Силистра, в посока имота на Клиента, чрез изправяне на необходимия брой стълбове и изтегляне на необходимото количество УИП тип 3х70+54,6; доставка и монтаж на електромерно табло 1Т с необходимата предпазна и комутационна апаратура на новоизправен стълб до имота на Клиента и захранването му от новоизградено въздушно отклонение**, окончателно определена след изготвяне на работните проекти за външно ел. захранване, като нейното заплащане следва да бъде извършено съгласно условията и реда предвидени в Договора за присъединяване.

ЕРП
север

22. Цената за присъединяване може да бъде преизчислена в зависимост от проектните намерения и се заплаща в срокове и по начин, определени в договора за присъединяване.

23. Цената за присъединяване и направените разходи за изграждане на присъединителните съоръжения по реда на чл. 21 ал. 5 от НППКЕЕПРЕМ, описани в т. 10 от становището, се компенсират чрез насрещно прихващане на дължимите суми по реда предвиден в закона и в Договора за присъединяване.

Клиентът има право в едногодишен срок от представяне на настоящото становище, да подаде писмено искане за сключване на договор за присъединяване на обект на Клиент към електроразпределителната мрежа, като приложи съответните документи съгласно чл. 15 от НППКЕЕПРЕМ. Искането се подава след одобряване на инвестиционния проект и издаване на разрешение за строеж за изграждане или преустройство на присъединявания обект

В случай, че не е започнала процедура по сключване на договор за присъединяване в срок до 1 (една) година от представяне на настоящото становище по причина зависеща от Клиента, следва да се подаде ново искане за присъединяване на обекта.

Становището се издава на основание чл.12, ал.1 от Наредба №6 от 24.02.2014 г. за присъединяване на производители и клиенти на електрическа енергия към преносната или към разпределителните електрически мрежи, обн., ДВ, бр. 31 от 04.04.2014 г.

Настоящото становище се състави в два еднообразни екземпляра – по един за ЕРП Север и за Клиента и съдържа 5 (пет) страници.