СКИЦА-ПРЕДЛОЖЕНИЕ

за изменение на поземлен имот с идентификатор 66425.501.9260 по КККР на гр. Силистра, общ. Силистра

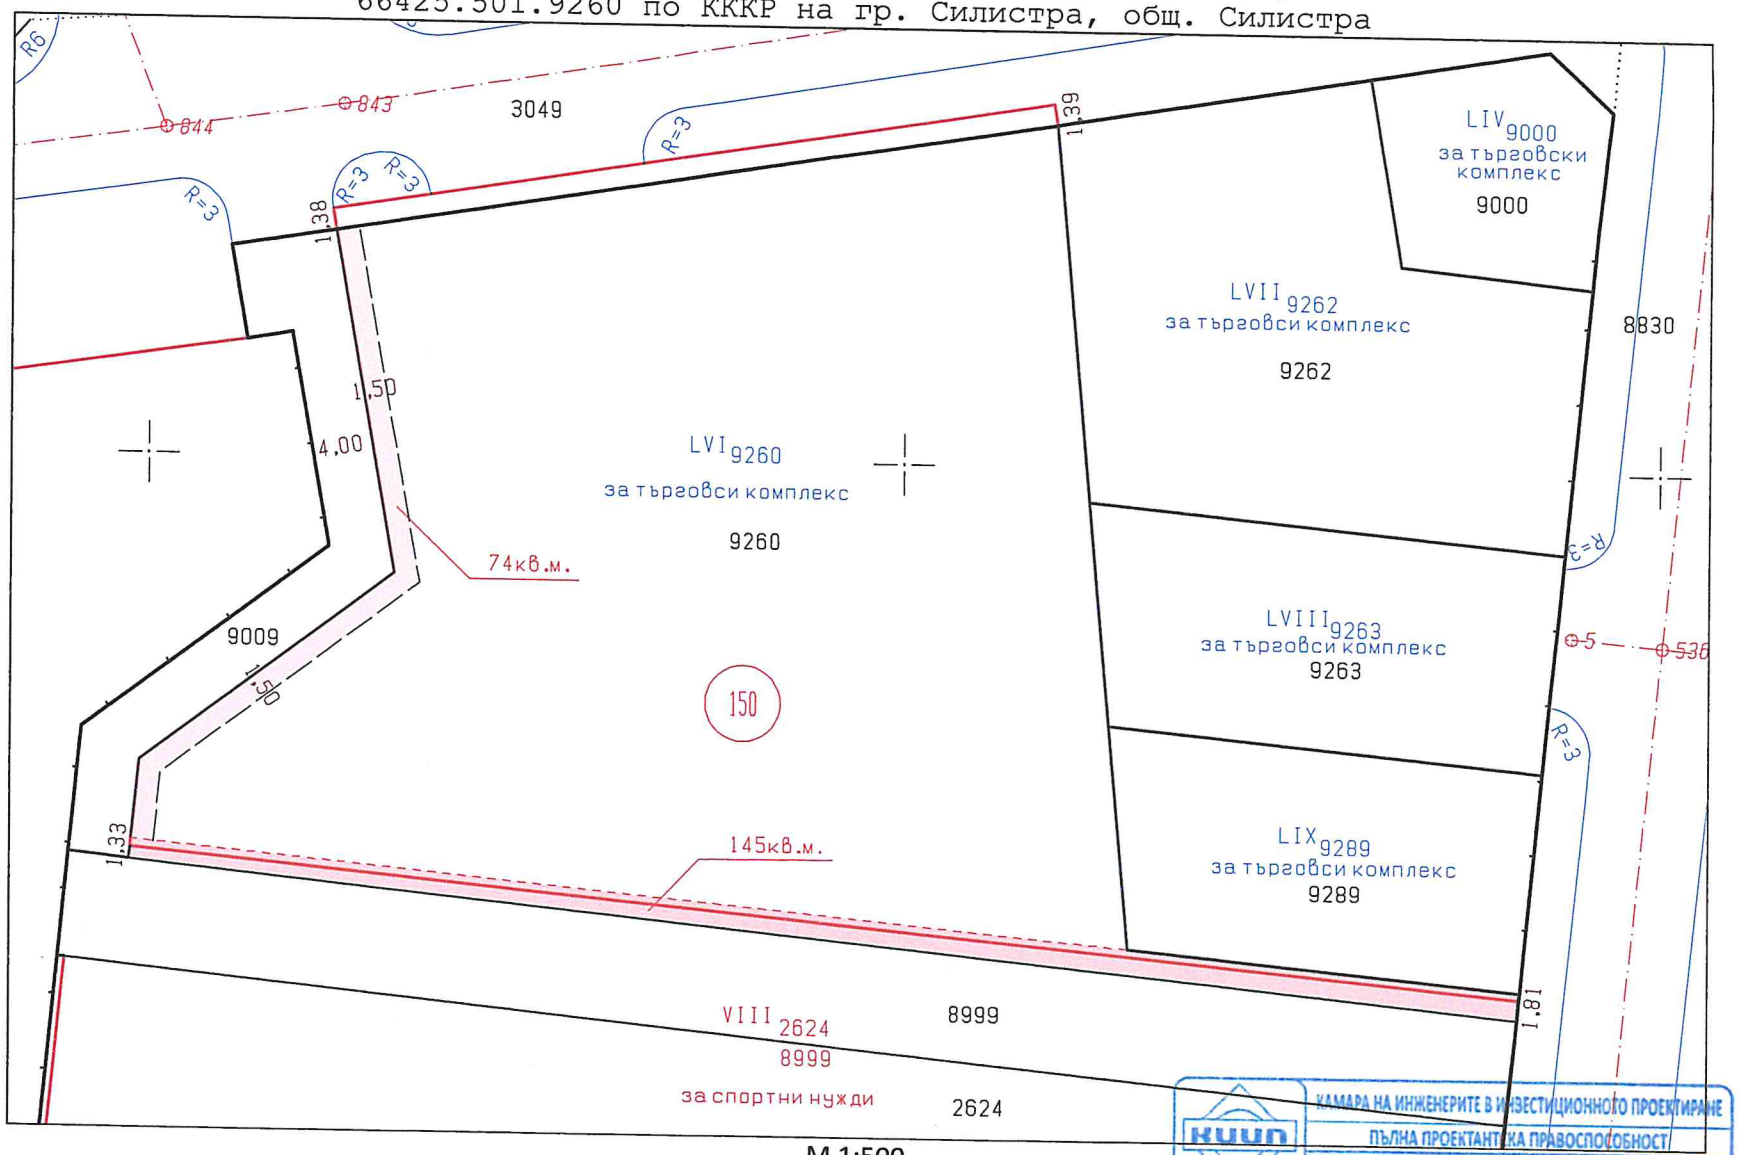

М 1:500

КАМАРА НА ИНЖЕНЕРИТЕ В ИНВЕСТИЦИОННОТО ПРОЕКТИРАНЕ
ПЪЛНА ПРОЕКТАНТСКА ПРАВОСПОСОБНОСТ
Регистрационен № 03213
инж. НИКОЛА ПЕТРОВ ЧОМАКОВ
Подпис: .....
Секция: ГПГ
Части на проекта: по удостоверение за ППП
ВАЖИ С ВАЛИДНО УДОСТОВЕРЕНИЕ ЗА ППП ЗА ТЕКУЩАТА ГОДИНА