

СКИЦА ПРЕДЛОЖЕНИЕ
ЗА ИЗМЕНЕНИЕ НА КАД.ПЛАН И ИЗМЕНЕНИЕ НА ПУП-ПЛАН ЗА РЕГУЛАЦИЯ ЗА УПИ VI-81 ,КВ.9 ПО ПЛАНА НА С.БЪЛГАРКА ,ОБЩ.СИЛИСТРА

М 1:1000

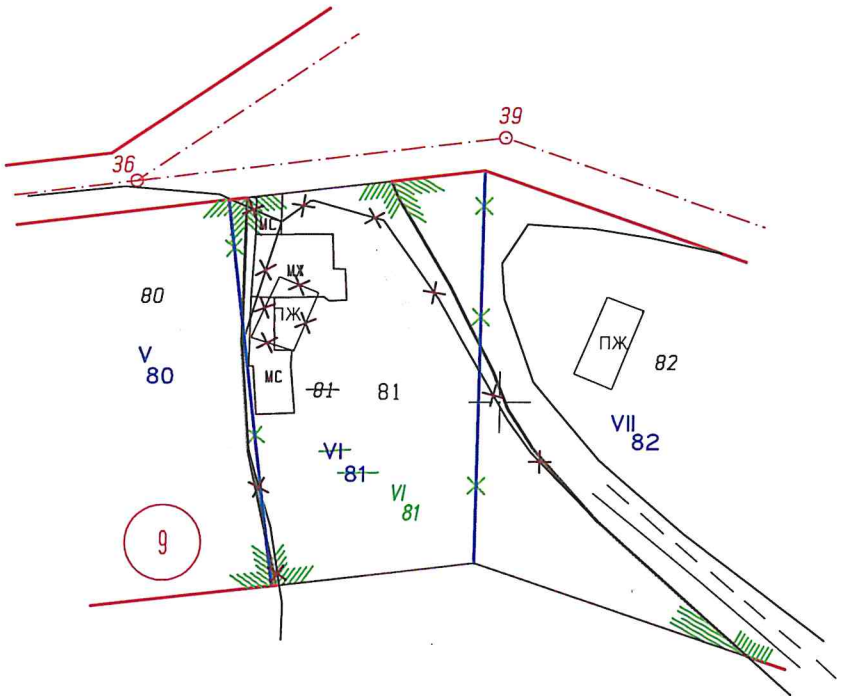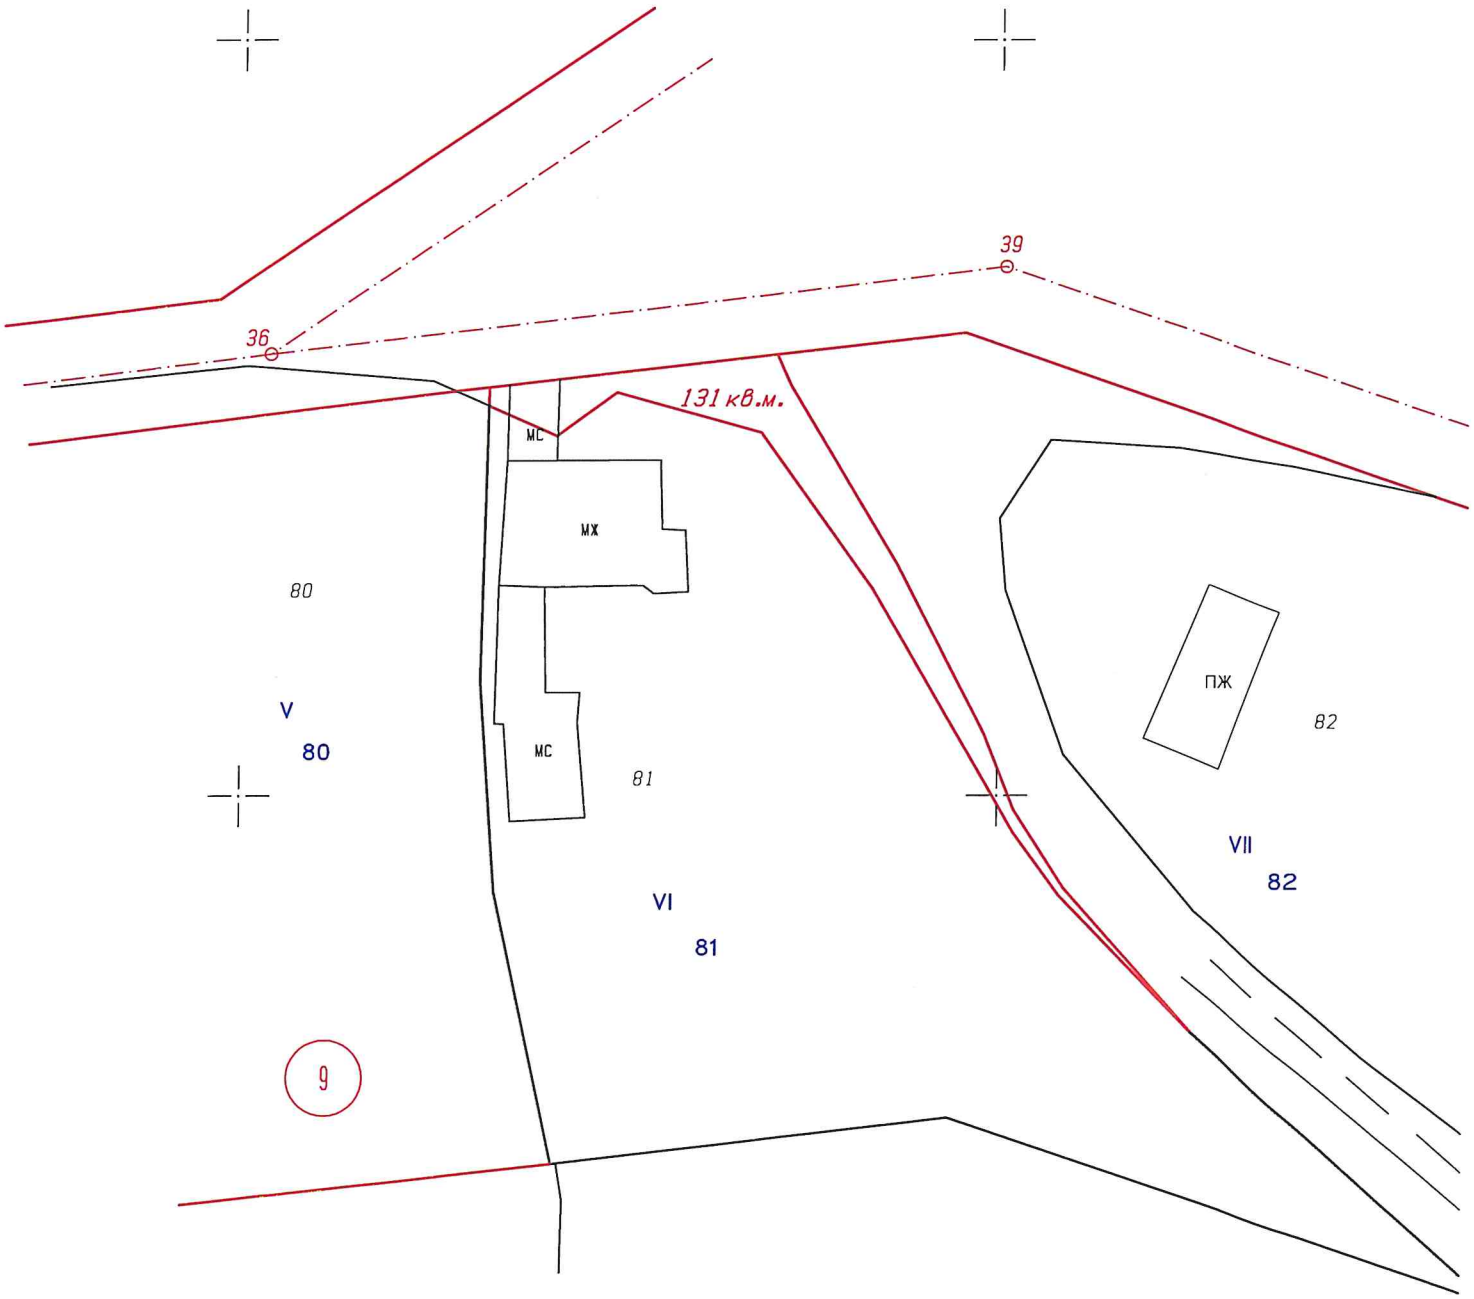

КАМАРА НА ИНЖЕНЕРИТЕ В ИНВЕСТИЦИОННОТО ПРОЕКТИРАНЕ
ПЪЛНА ПРОФЕСИОНАЛНА ПРАВОСПОСОБНОСТ
Регистрационен № 03215
инж. ПЛАМЕН ВЕЛИКОВ ПЕТРОВ
Подпис: .....
Секция: ГПГ
Части на проекта:
ВАЛИДНО УДОСТОВЕРЕНИЕ ЗА ОПП ЗА ТЕКУЩАТА ГОДИНА

Изработил:
/инж.Пламен Петров/


39
36
131 кв.м.
МС
МХ
80
V
80
МС
81
VI
81
ПЖ
82
VII
82
9