АГЕНЦИЯ ПО ГЕОДЕЗИЯ, КАРТОГРАФИЯ И КАДАСТЪР

София 1618, кв.Павлово, ул.Мусала №1
тел.:02/955 45 40, факс: 02/955 53 33
ACAD@CADASTRE.BG • WWW.CADASTRE.BG

СКИЦА НА ПОЗЕМЛЕН ИМОТ

№15-930506-06.06.2025 г.

Поземлен имот с идентификатор **66425.501.3185**

По кадастралната карта и кадастралните регистри на гр. **Силистра**, общ. **Силистра**, обл. **Силистра**, одобрени със **Заповед №РД-18-66/02.06.2008 г. на ИЗПЪЛНИТЕЛЕН ДИРЕКТОР НА АГКК**

Последно изменение на кадастралната карта и кадастралните регистри, засягащо поземления имот: **няма извършено изменение на КККР със заповед**

Адрес на поземления имот: **гр. Силистра, п.к. 7500, КЪЛЪРАШ**

Площ: **1318 кв.м**


Трайно предназначение на територията: **Урбанизирана**

Начин на трайно ползване: **Ниско застрояване (до 10 m)**

Предишен идентификатор: **няма**

Номер от предходен план: **8714, квартал: 189, парцел: 29**

Кадастрална координатна система 2005

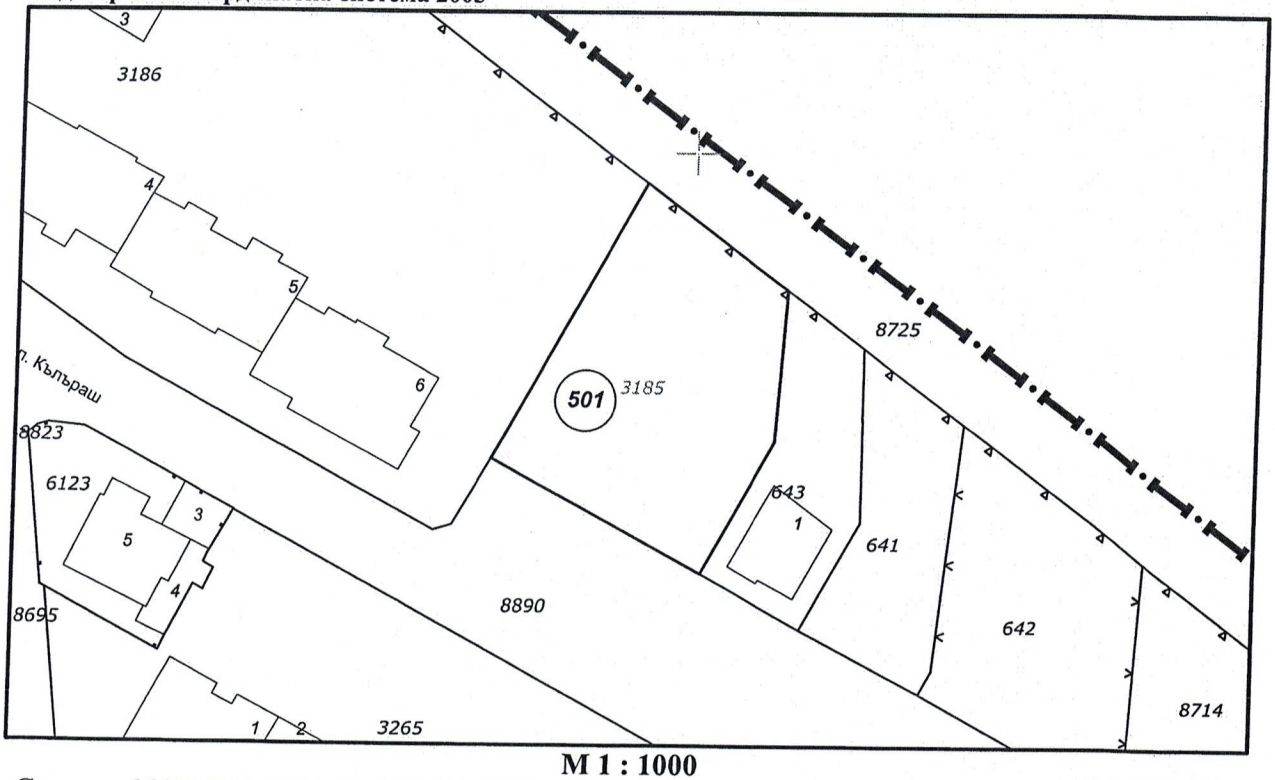

М 1 : 1000

Съседи: **66425.501.8890, 66425.501.8725, 66425.501.3186, 66425.501.643**

Собственици по данни от КРНИ:

000565537, ОБЩИНА СИЛИСТРА

Скица **№15-930506-06.06.2025 г.**,
издадена въз основа на
Заявление **№01-440337-06.06.2025 г.**
Код за достъп: **aa0be3e53e00**

ОБЩИНА СИЛИСТРА
Вярно с електронния образ

София 1618, кв.Павлово, ул.Мусала №1
тел.:02/955 45 40, факс: 02/955 53 33
ACAD@CADASTRE.BG • WWW.CADASTRE.BG

Ид. част 1/1, площ 1317 кв. м от правото на собственост
Акт за частна общинска собственост № 14, том 23, рег. 9921 от 22.10.2007г., вписан в Служба по вписванията гр.Силистра


Носители на вещни и други права по данни от КРНИ:
Няма данни

Имотът попада в следните зони на ограничение: **няма данни**

Скица **№15-930506-06.06.2025 г.,**
издадена въз основа на
Заявление **№01-440337-06.06.2025 г.**
Код за достъп: **aa0be3e53e00**

ОБЩИНА СИЛИСТРА
Вярно с електронния образ

CN=eng. Georgi Georgiev
C=BG
O=Geodesy Cartography and Cadastre Agency
E=acad@cadastre.bg
06.06.2025 09:28:02

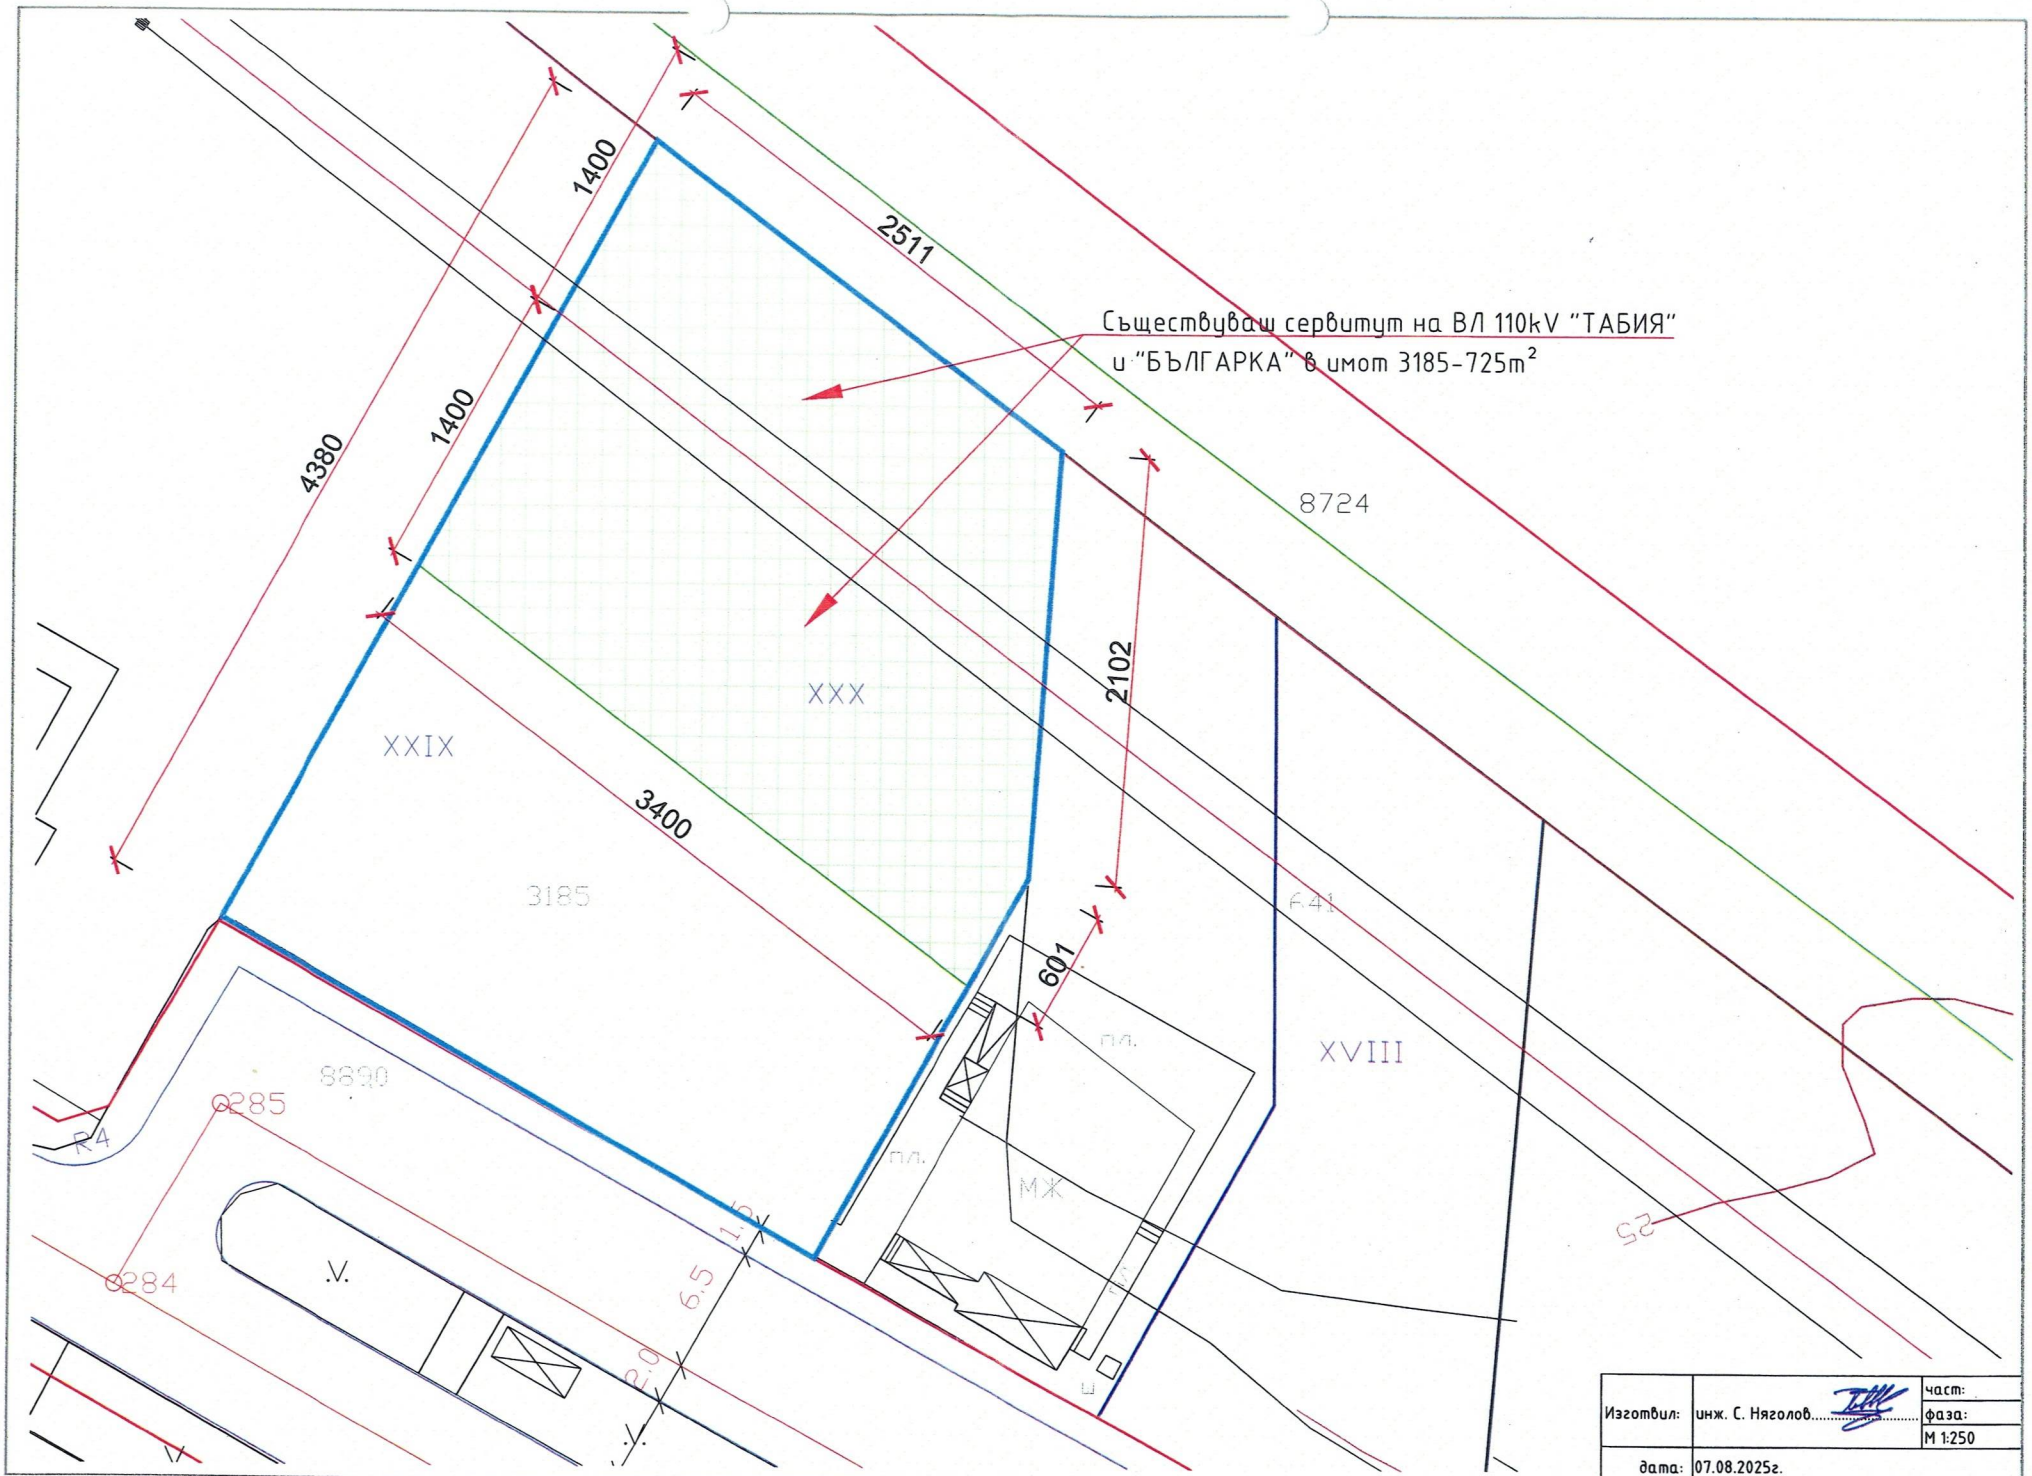
Съществуващ сервитут на ВЛ 110kV "ТАБИЯ"
и "БЪЛГАРКА" в имот 3185-725m²
1400
2511
4380
1400
8724
2102
XXX
XXIX
3400
3185
641
601
XVIII
8890
Ø285
R4
Ø284
пл.
МЖ
6.5
25
Изготвил:
инж. С. Няголов
част:
фаза:
М 1:250
дата:
07.08.2025г.