КМЕТСТВО СЕЛО АЙДЕМИР, ОБЩИНА СИЛИСТРА

✉ул. "София" № 82
7538 Айдемир

E-mail: km_aidemir@abv.bg

М. Хаджиев 28.10.25

КМЕТСТВО АЙДЕМИР ОБЩИНА СИЛИСТРА РД-06-117/28.10.25г. АЙДЕМИР

ДО
АЛЕКСАНДЪР САБАНОВ
КМЕТ
НА ОБЩИНА ГР.СИЛИСТРА

ОБЩИНА СИЛИСТРА Вх. № 10-00-153 28.10.25 г. СИЛИСТРА

Д О К Л А Д Н А З А П И С К А

от инж. ДЕНЧО СТОЯНОВ ГЕОРГИЕВ
Кмет на с.Айдемир, Община Силистра

ОТНОСНО: **Поставяне на бюст-паметник**

УВАЖАЕМИ Г-Н САБАНОВ,

Моля за Вашето съдействие за издаване на разрешение за поставяне на бюст-паметник на Васил Левски в тревната площ на парцел 00895.502.4073-общинска собственост в централната част на селото.

Същия ще бъде дарение и е със следните размери:

- основа 90/80/15см
- тяло 170/45/45см
- бюст 60/45/45см

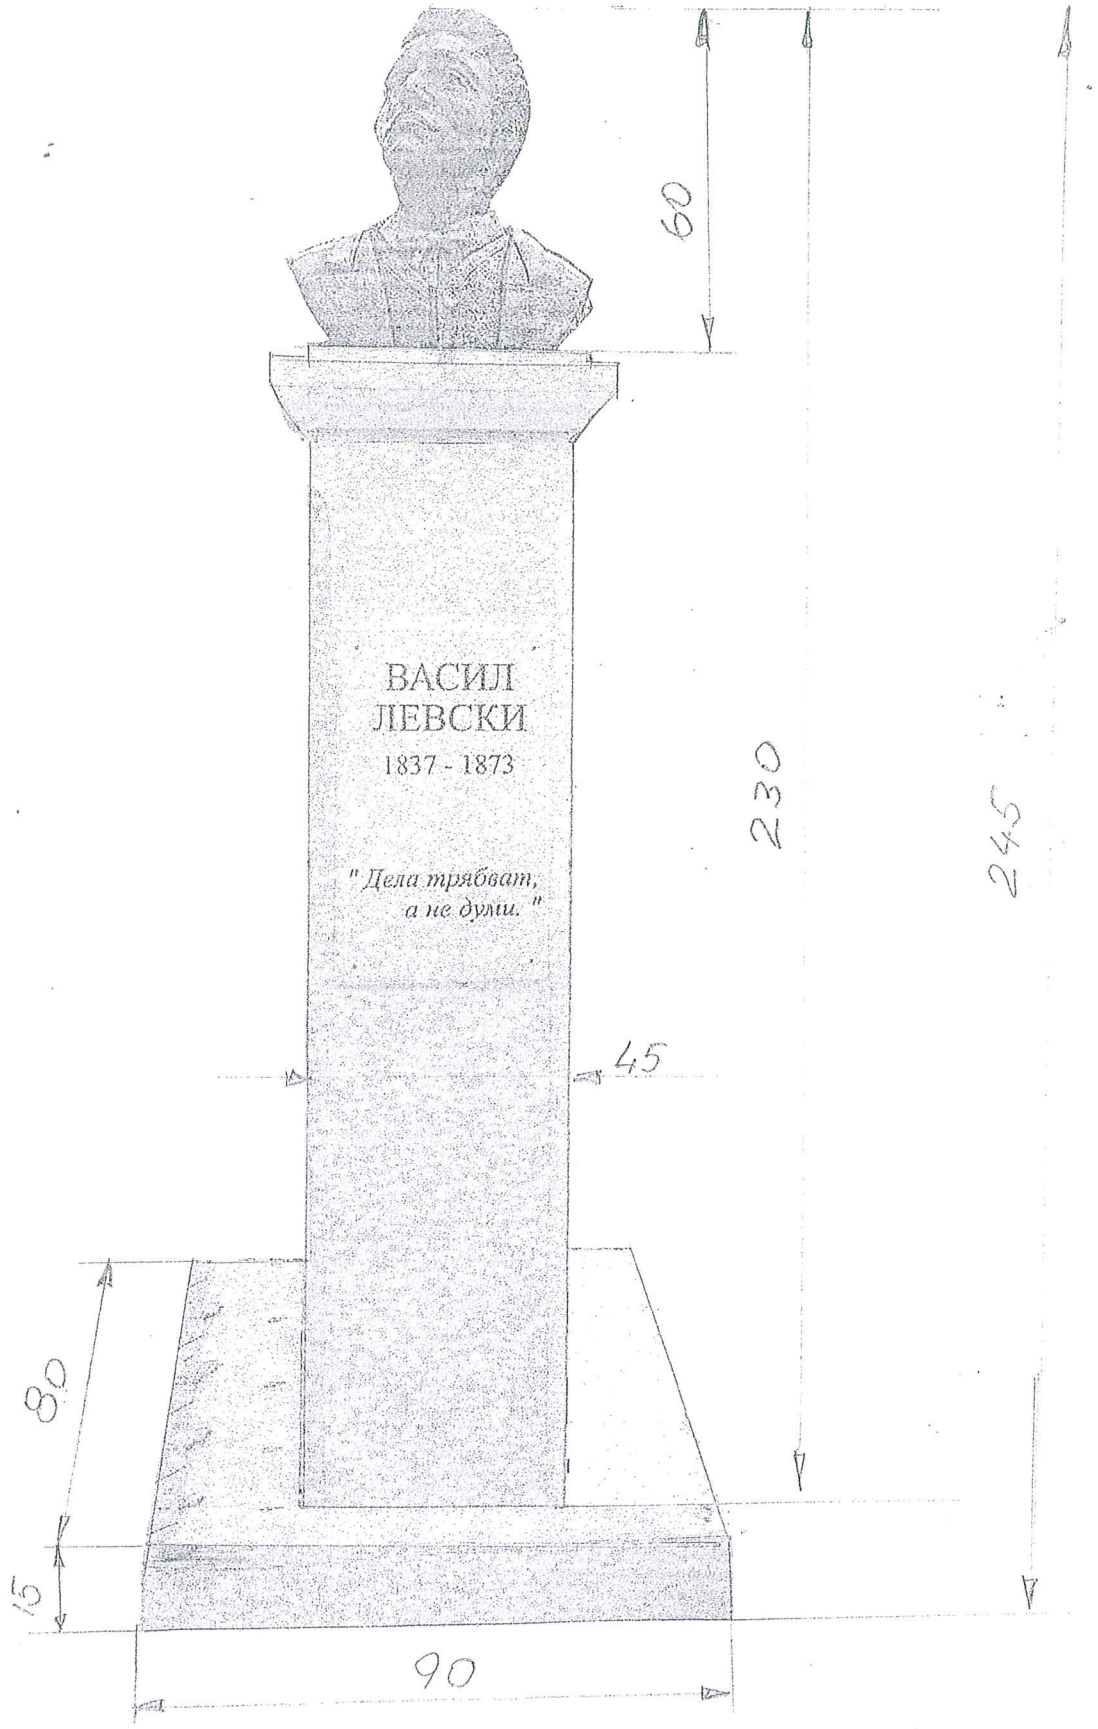
като общата височина е 245см.

Считам, че поставянето на такъв паметник в селото е знак за почит към паметта на Апостола на свободата.

ПРИЛОЖЕНИЕ: Снимков материал

ОБЩИНА СИЛИСТРА с.Айдемир

ИНЖ. ДЕНЧО ГЕОРГИЕВ
Кмет на с.Айдемир


60
230
245
ВАСИЛ
ЛЕВСКИ
1837 - 1873
"Дела трябват,
а не думи."
45
80
15
90

ПРИМЕРНО МЕСТОПОЛОЖЕНИЕ ЗА РАЗПОЛАГАНЕ НА

БЮСТ ПАМЕТНИК НА ВАСИЛ ЛЕВСКИ В с.АЙДЕМИР - СИЛИСТРА

М -1:250

