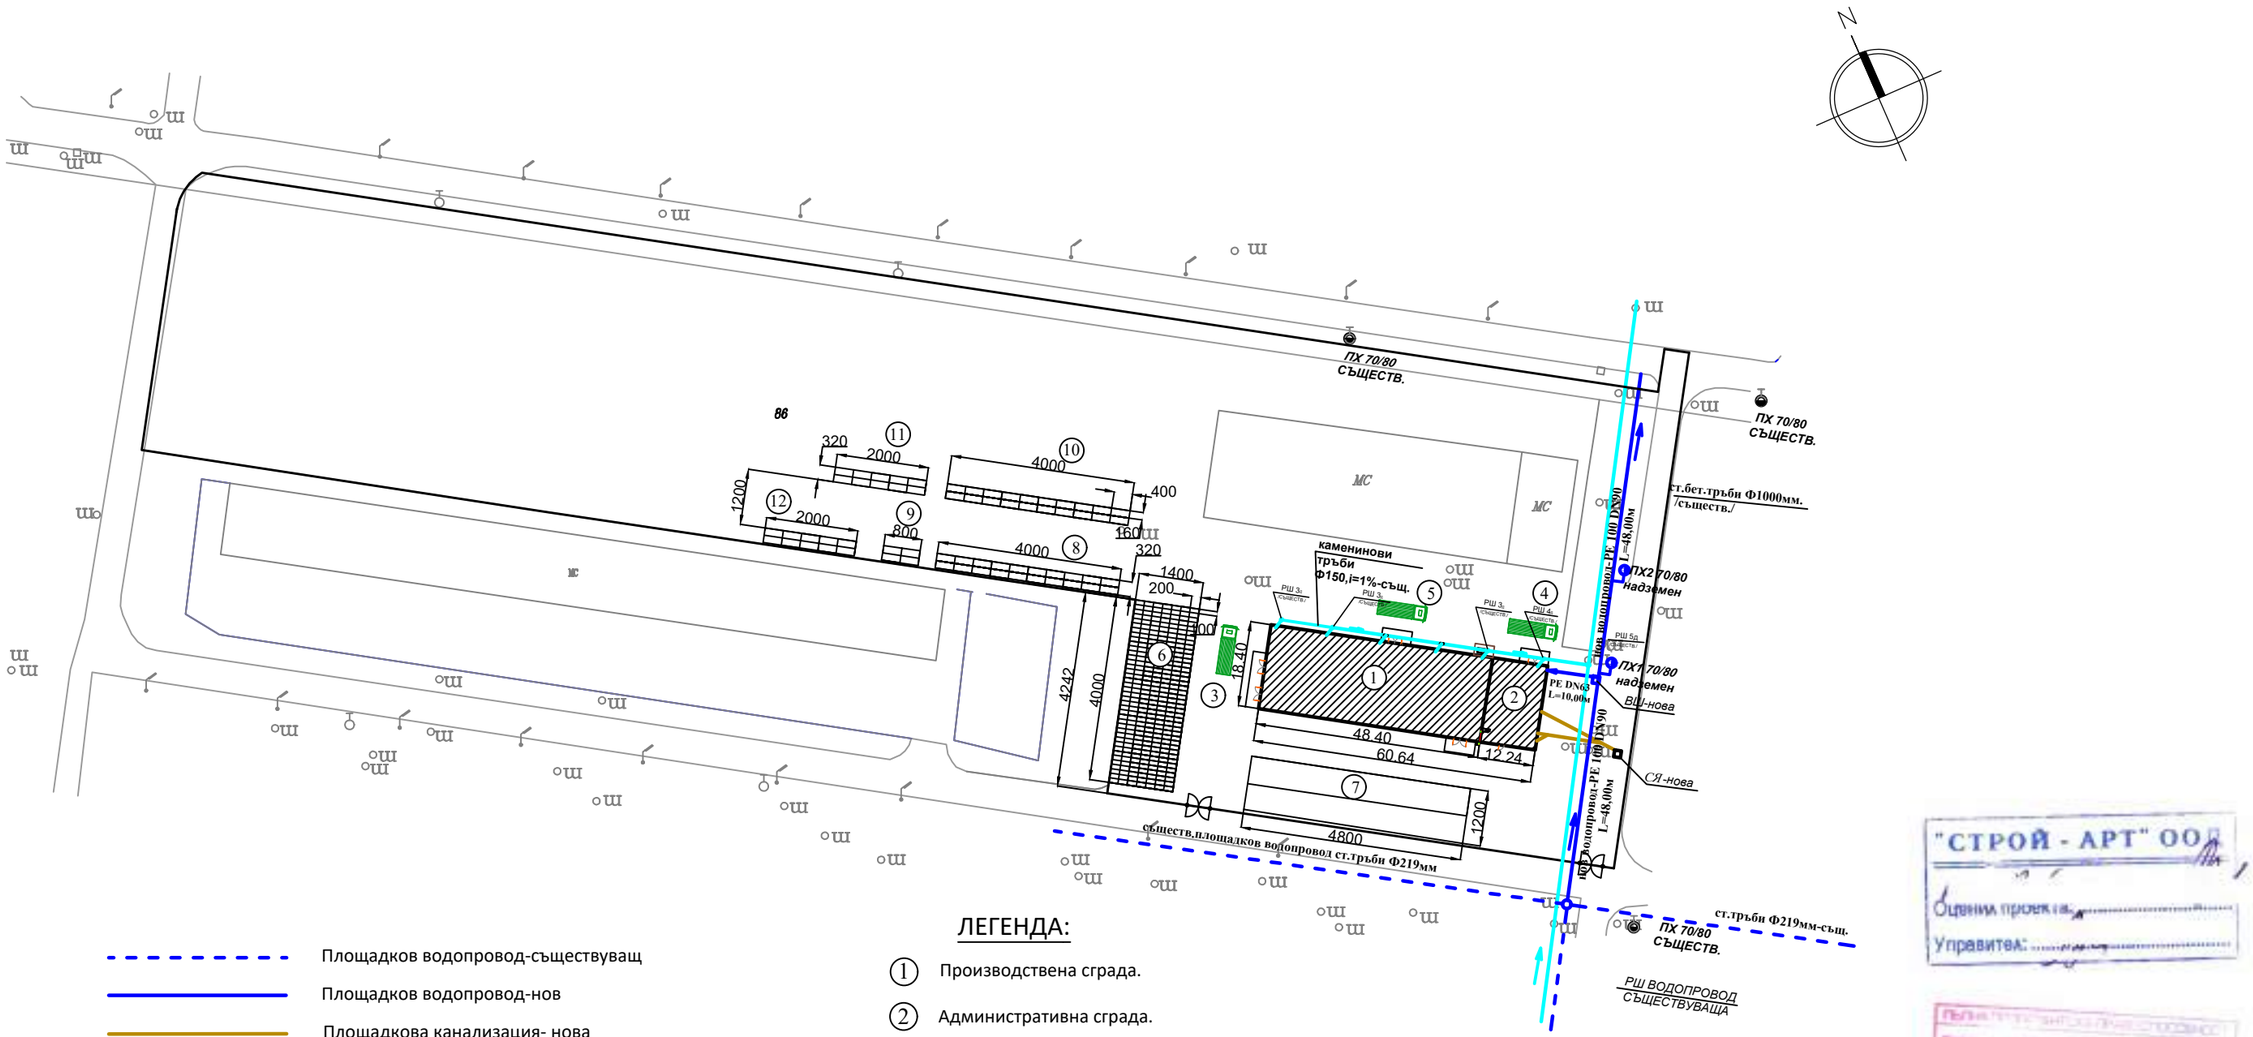


Площадков водопровод-съществуващ

Площадков водопровод-нов

Площадкова канализация- нова

Площадкова дъждовна канализация- същ.

Електрически кабел за захранване на сградата - нов

ЛЕГЕНДА:

1. Производствена сграда.
2. Административна сграда.
3. Работна площадка за първоначална инспекция и разтоварване на специализирани контейнери с батерии
4. Работна площадка за товарене на готови и опаковани системи за съхранение на енергия.
5. Работна площадка за товарене контейнери с елементи от разглобяването.
6. Открит склад за фотоволтаични панели за оползотворяване- 500м2
7. Покрит склад за биг-бег със смляно стъкло и смлян силиций-576м2
8. Открит склад за 40 контейнера на две нива за алуминиеви рамки от фотоволтаични панели
9. Открит склад за 8 контейнера на две нива за електронен скрап от фотоволтаичните панели
10. Открит склад за 40 контейнера на две нива за алуминий от батерии
11. Открит склад за 20 контейнера на две нива за пластмаса от батерии
12. Открит склад за 20 контейнера на две нива за смесени метали /шини, ел.кабели/ от батерии

"СТРОЙ - АРТ" ООД
Оценил проекта:
Управител:

ОБЕКТ:	"Преустройство и временно предназначение на съществуващи летище за производство на хранителни и вкс за преработка на плодове от култура бакония и фотоволтаични соларни панели в ПИ 00895.506.84 по КККР на с. Айдемир, община Сеново, съгласно УПИ XI.896, кв. 17 от плана на ПЗ "Запад" - гр. Сеново"	
ВЪЗЛОЖИТЕЛ:	"И - Уейст" Сеново ЕАД	Чертеж 07/11
ЧЕРТЕЖ:	Разпределение нови	Мащаб 1:100
ЧАСТ:	Архитектура	Фаза: ПИ
ПРОЕКТАНТ:	арх. Цветомир Панайотов	
СЪГЛАСУВАЛИ:		
КОНСТРУКЦИИ:	инж. Иван Парашкевов	
ЕЛЕКТРИЧЕСКА:	инж. Мариана Дянева	
В и К:	инж. Слави Русев	
ТЕХНОЛОГИЯ:	инж. Пламен Кирилов	
ОВК:	инж. Никола Божков	
ПБ:	инж. Александър Нешев	