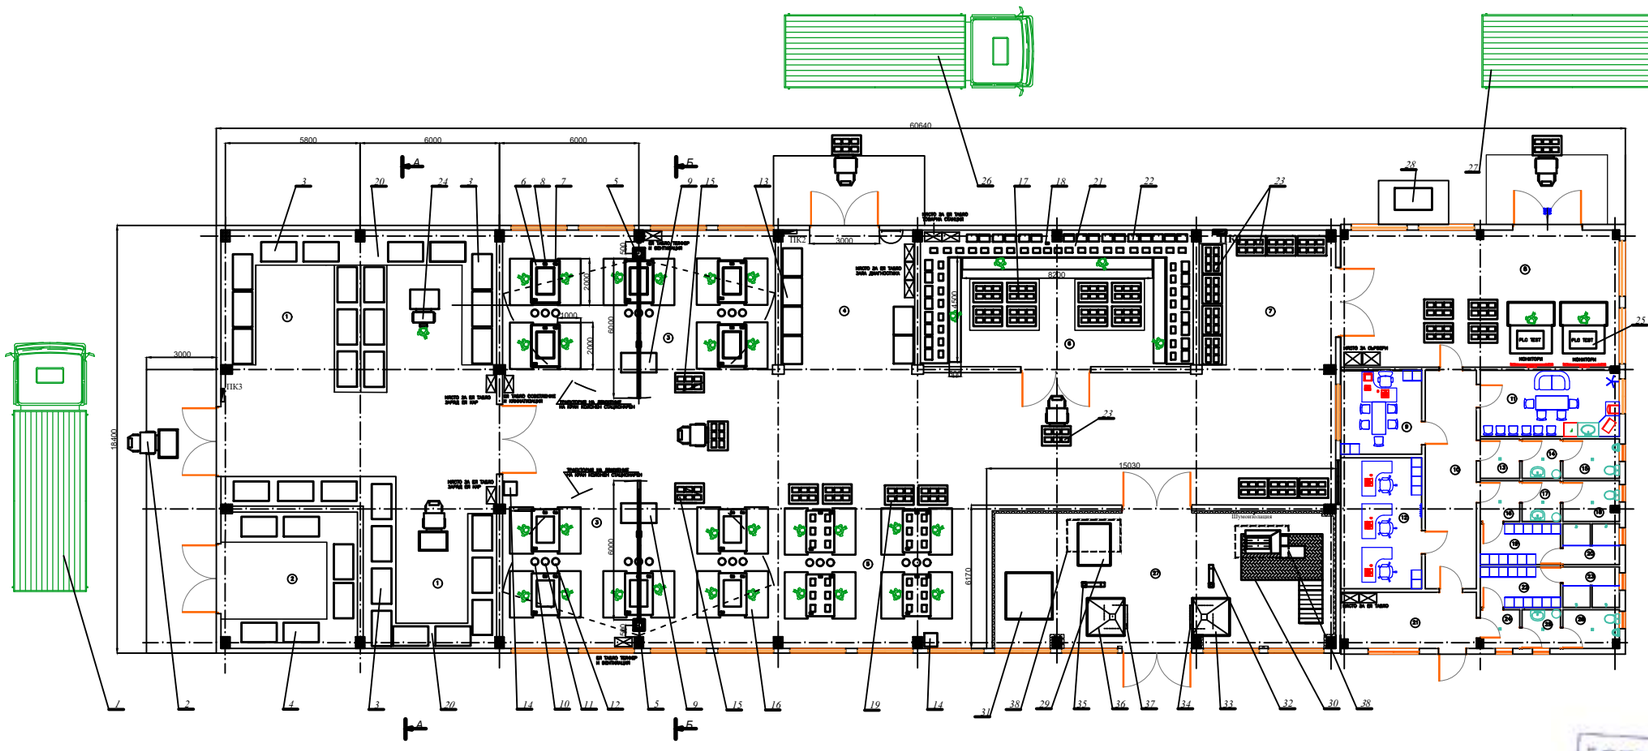


ЛЕГЕНДА:

1. Склад за автомобилни батерийни захранвания с ненарушена цялост
2. Склад за деформирани автомобилни батерийни захранвания
3. Помещение за разглобяване и подготовка за диагностика
4. Помещение за контейнери с елементи от разглобяването
5. Помещение за окомплектоване на изправни модули
6. Помещение за диагностика на модули и батерийни клетки
7. Склад за диагностицирани модули и батерийни клетки
8. Цех за асемблиране, опаковка и експорт
9. Управител и заседателна зала
10. Коридор
11. Стая за почивка на всички служители
12. Администрация
13. Преддверие администрация
14. Умивалня администрация
15. WC администрация
16. Преддверие жени
17. Умивалня жени
18. WC жени
19. Гардеробно жени
20. Душове жени
21. Коридор
22. Гардеробно мъже
23. Душове мъже
24. Преддверие мъже
25. Умивалня мъже
26. WC мъже
27. Звукоизолирано помещение за смилане на стъкло и силициеви клетки

№	означение	наименование	кол.	забележка
38		Филтрираща инсталация	2	
37		Бъкъ-бег за силициева микрониз. фракция	1	
36		Пълначна станция за силициева микро-		
		низирана фракция	1	
35		Елеватор /затворен тип/ за силициева		
		фракция	1	
34		Бъкъ-бег за стъклен прах	1	
33		Пълначна станция за стъклен прах	1	
32		Елеватор/затворен тип/за стъклен прах	1	
31		Въздушно джетова капсулована мелница-		
		микронизатор-модел CGS 32	1	
30		Чукова дробилка за стъкло	1	
29		Ротационна дискова машина за силиций	1	
28		Дизелов електрогенератор	1	
27		Експедиция опаковани системи за		
		съхранение на енергия		количества по поръчка
26		Експедиция скрап		
25		Програмируем логически контролер с		
		монитор	2	
24		Високоповдигач-тримачтов Q=1t ,H=4m	1	
23		Готови модули и клетки		количества по поръчка
22		Циклиращи устройства	81	
21		Плот работен с електроизолация за		
		циклиращите устройства	26м2	
20		Стелажи за тежки товари	300м2	
19		Окомплектовани модули и клетки		количества по програма
18		Термокамера	1	
17		Модули и клетки за диагностициране		количества по програма
16		Диелектрична пътека	68м2	
15		Демонтирани батерийни модули и клетки		количества по програма
14		Инструментален шкаф-подвижен	2	
13		Вътрешен метален контейнер за скрап	6	
12		Скрап пластмаса /в пластм.кофи /	0,5%	
11		Електронен скрап /в пластм.кофи./	0,5%	
10		Метален скрап /в пластм. кофи /	22%	
9		Контейнер с неразглобени батерии	2	
8		Винтоверт на батерия	14	
7		Винтоверт- електрически,монофазен	28	
6		Маса работна електроизолирана	16	
5		Кран колонен стационарен,с работен обх		
		ват до 6м и товароподемност до 1000 кг	2	
4		Контейнери с батерии с нарушена цялост		количества по доставка
3		Контейнери с батерии с ненарушена		
		цялост		количества по доставка
2		Електрок. товарол.-1,0-3,3(t),H повд.-2,8-6,4(м)	1	
1		Доставка на специализирани контейнери		
		с батерии		количества по доставка

ОБЕКТ: **"Преустройство и промяна на предназначението на съществуващи пехове за производство на химикали в цех за преработка на изделия от употреба батерии и фотоволтаични соларни панели в ПИ 00095.506.86 по КККР на с. Айдемир, община Силистра, съставляващи УПИ XI.86, кв. 17 по плана на ПЗ "Запад" - гр. Силистра"**

ВЪЗЛОЖИТЕЛ:	"И - Уейст" Силистра ЕАД	**Чертеж 02/04**
ЧЕРТЕЖ:	Разпределение	Мащаб 1:100
ЧАСТ:	МТ	Фаза: ТП
ПРОЕКТАНТ:	инж. Пламен Кърджиев	
СЪГЛАСУВАЛИ:		
КОНСТРУКЦИИ:	инж.Иван Парашкевов	
ЕЛЕКРИЧЕСКА:	инж. Мариана Дачева	
В и К:	инж. Слави Русев	
АРХИТЕКТУРНА:	арх. Цветомир Панайотов	
ОВК:	инж. Никола Божков	
ПБ:	инж. Александра Ненова	

"СТРОЙ - АРТ" ООД
Управител:

КАМАРА НА ИНЖЕНЕРИТЕ В ИНВЕСТИЦИОННОТО ПРОЕКТИРАНЕ
ПЪЛНА ПРОЕКТАНТСКА ПРАВОСПОСОБНОСТ
КИИП
Секция:
ТЕХ
Част на проекта:
по удостоверение за ПЗП
Подпис:
ВАЖИ С ВАЛИДНО УДОСТОВЕРЕНИЕ ЗА ПЗП ЗА ТЕКУЩАТА ГОДИНА