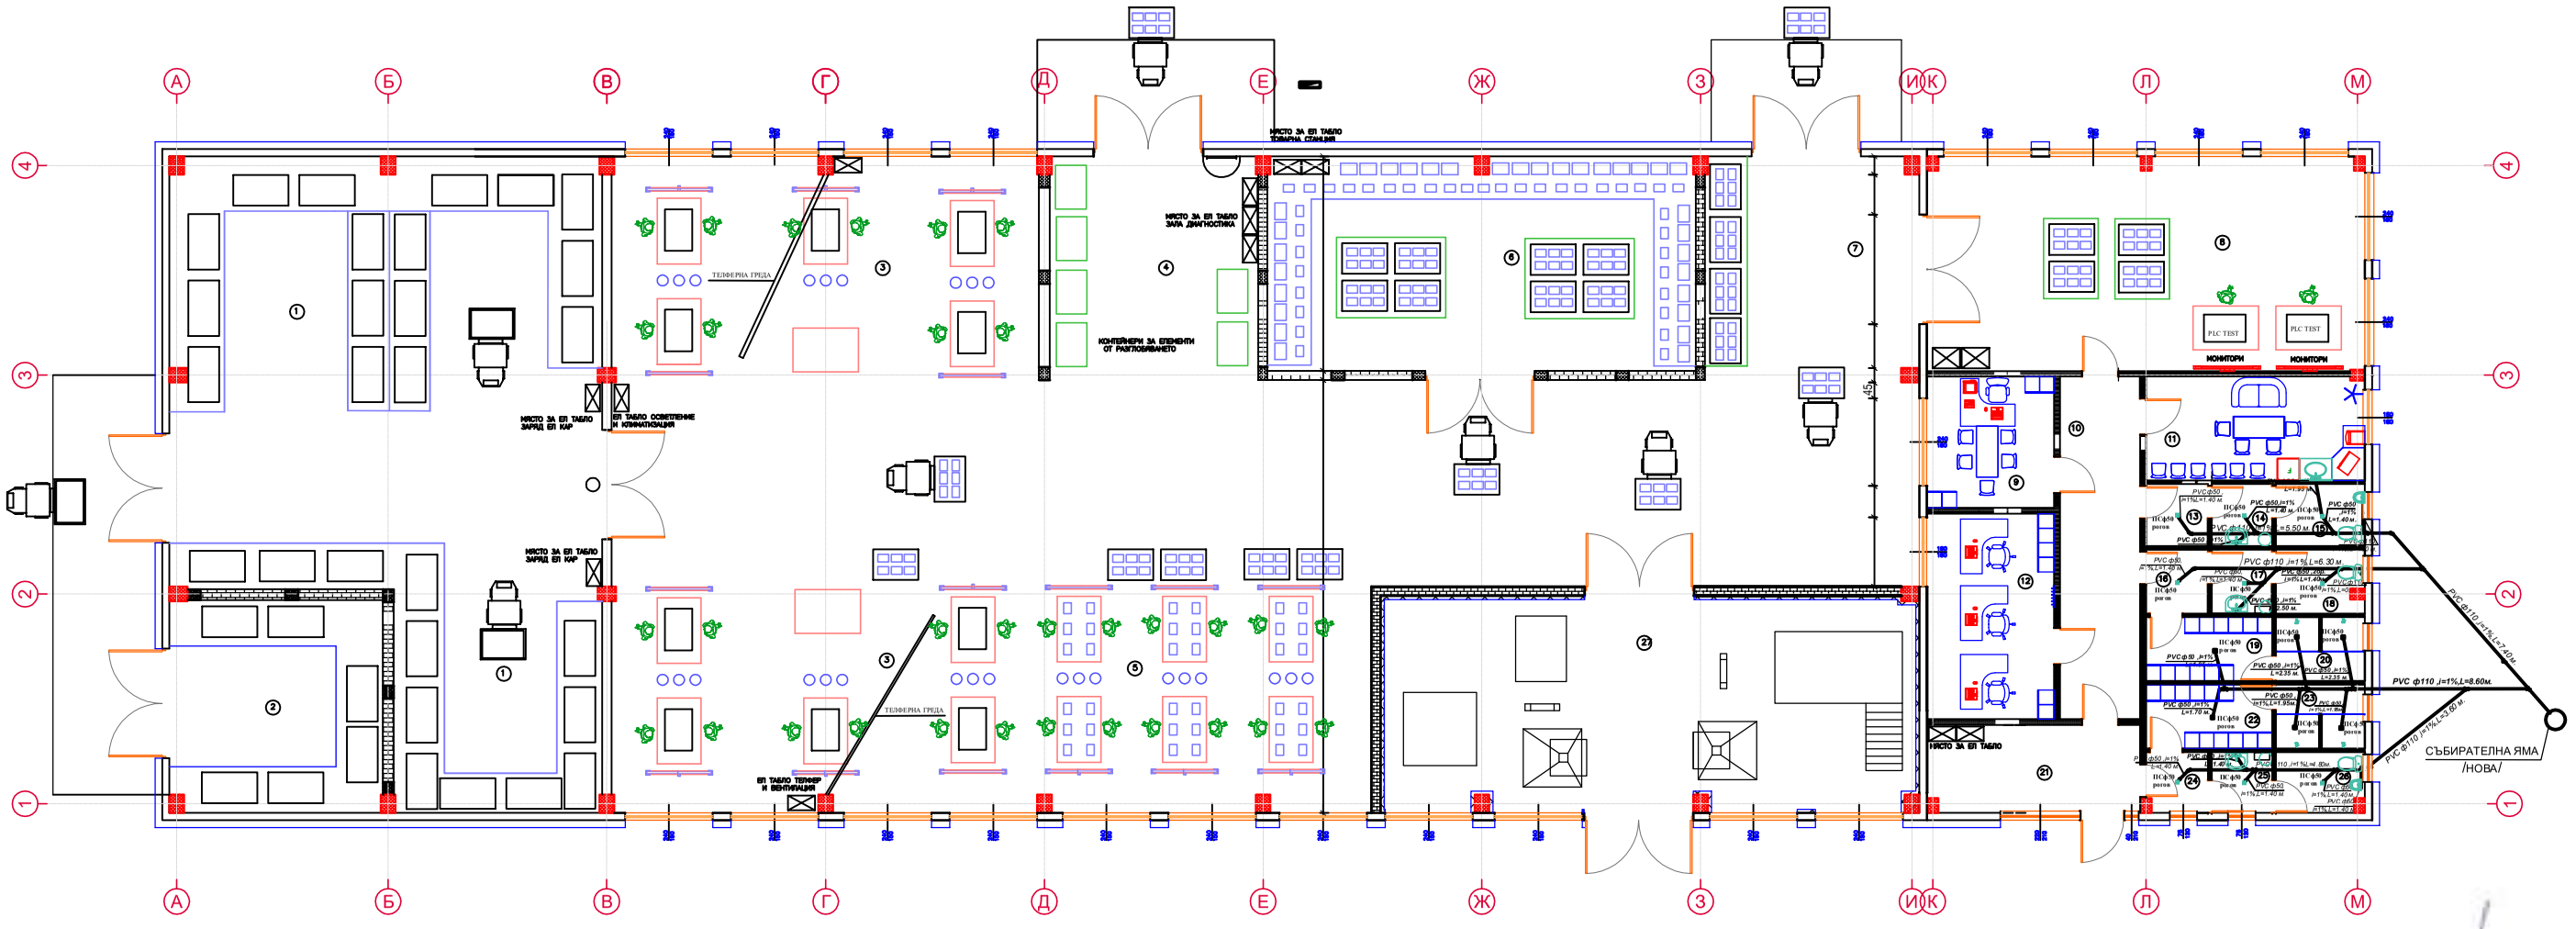


ЛЕГЕНДА:

1. Склад за автомобилни батерийни захранвания с нарушена цялост
2. Склад за деформирани автомобилни батерийни захранвания
3. Помещение за разглобяване и подготовка за диагностика
4. Помещение за контейнери за елементи от разглобяването
5. Помещение за окомплектоване на изправни модули
6. Помещение за диагностика на модули и батерийни клетки
7. Склад за диагностицирани модули и батерийни клетки
8. Цех за асемблиране, опаковка и експорт
9. Управител и заседателна зала
10. Коридор
11. Стая за почивка на всички служители
12. Администрация
13. Предверие администрация
14. Умивалня администрация
15. WC администрация
16. Предверие жени
17. Умивалня жени
18. WC жени
19. Гардеробно жени
20. Душове жени
21. Коридор
22. Гардеробно мъже
23. Душове мъже
24. Предверие мъже
25. Умивалня мъже
26. WC мъже
27. Звукоизолирано помещение за смилане на стъкло и силиций

ОБЕКТ:	Преустройство и промяна на предназначението съществуващи цехове за производство на химикали в цех за преработка на живак от уредите за живачни и фотоволтаични соларни системи ПИ № 02815.106.91 по КККР на с. Айдемир, община Силистра, съгласно вид, УПИ XLI-91, кв. 17 по плана на ПЗ "Запад" гр.Силистра" - промяна по т.з. 154 от ЗУТ	
ВЪЗЛОЖИТЕЛ:	"Н - Уейст" Силистра ЕАД	**Чертеж 03/06**
ЧЕРТЕЖ:	Разпределение канализация	Мащаб 1:100
ЧАСТ:	ВиК	Фаза: ТП
ПРОЕКТАНТ:	инж. Слави Русев	
СЪГЛАСУВАЛИ:		
КОНСТРУКЦИИ:	инж. Иван Паришков	
ЕЛЕКТРИЧЕСКА:	инж. Мариела Дачева	
МТ:	инж. Пламен Кърджиев	
АРХИТЕКТУРНА:	арх. Цветомир Панайотов	
ОВК:	инж. Никола Божков	
ПБ:	инж.	

"СТРОЙ - АРТ" ООД

Управител: ..

КИИП
Секция: ВС
Част на проекта: