ОБЩИНА СИЛИСТРА
Изх. № 33-00-54, 04.12.2024 г.
СИЛИСТРА

ДО

ДИРЕКТОРА НА

РИОСВ - РУСЕ

УВЕДОМЛЕНИЕ

за инвестиционно предложение

от Александър Сабанов- Кмет на Община Силистра ,

(име, адрес и телефон за контакт)

гр. Силистра, ул. "Симеон Велики" № 33, БУЛСТАТ 000565537

(седалище и единен идентификационнен номер на юридическото лице)

Пълен пощенски адрес: гр. Силистра, пощ.код 7500 ул. "Симеон Велики" № 33

Телефон, факс и ел. поща (e-mail): 086/ 824 - 243, 086/823 - 343 , mayor@silistra.bg

Управител или изпълнителен директор на фирмата - възложител:

Александър Сабанов- Кмет на Община Силистра

Лице за контакти: Теодор Великов- гл. експерт ЕООС при Община Силистра – 086/ 816 - 268

УВАЖАЕМИ Г- Н ДИРЕКТОР,

Уведомяваме Ви, че **Община Силистра** има следното **Инвестиционно предложение**:

Обект:"Основен ремонт на улична мрежа в населени места на Община Силистра"
Подобект 4: "Основен ремонт на улична мрежа в с. Айдемир "
ЕТАП 1. УЛ. "ЗЕЛЕНА МОРАВА"
ЕТАП 2. УЛ. "ПРЕСЛАВ" / ОТ УЛ. ПЕРЛА ДО УЛ. БУКЕТ /
ЕТАП 3.УЛ."ПРЕСЛАВ"/ОТ УЛ. БОРОВИНКА ДО УЛ. КАМЕННО ЦВЕТЕ/

Характеристика на инвестиционното предложение:

1. Резюме на предложението:

Настоящото инвестиционно предложение (ИП) е свързано с извършването на основен ремонт на улична мрежа в с. Айдемир, по уличните платна на ул. „Зелена Морава“ и ул. „Преслав“, с цел преустановяване процеса на разрушаването им и гарантиране носимоспособността, равността и отводняването им от повърхностни води, както и безопасността при експлоатация.

Инвестиционното предложение разглежда:

Етап 1: ул.“Зелена Морава“, започваща от пресичането й при кръстовището с път III-213 „София – Силистра“ и завършваща след пресичането й с път II-21, под мостово съоръжение. Дължината на проектният участък е 1 187 м.

Улицата е с асфалтова настилка, като габарита и е вариращ.

- от км 0+000 до км 0+720 ширина на пътната настилка е 6,00м с бордюри от двете страни и зелени тротоари зад тях.

- от км 0+720 до км 0+780 ширина на пътната настилка е 5,00м и от двете страни банкети по 1,0м.

- от км 0+780 до км 1+187 ширина на пътната настилка е 6,00м от двете страни банкети по 1,0м.

Етап 2: ул.“Преслав“, започваща от пресичането й при кръстовището с ул.„Перла“ и завършваща при кръстовището й с ул.“Букет“. Дължината на проектният участък е 416 м.

Улицата е с асфалтова настилка, като габарита и е променящ се.

- от км 0+000 до км 0+195 ширина на пътната настилка е 6,00м с бордюри от двете страни, тротоар с плочи от дясно и зелени тротоари от лявата страна.

- от км 0+195 до км 0+300 ширина на пътната настилка от 6,10м до 6,25м с бордюри от двете страни и зелени тротоари зад тях.

- от км 0+300 до км 0+416 ширина на пътната настилка е 6,00м с бордюри от двете страни и зелени тротоари зад тях.

Етап 3: ул. „Преслав“, започваща от 20м преди пресичането й при кръстовището с ул.„Боровинка“ и завършваща при кръстовището й с ул.“Каменно цвете“. Дължината на проектният участък е 334,94 м.

Улицата е с асфалтова настилка, като габарита и е постоянен.

- от км 0+000 до км 0+334,94 ширина на пътната настилка е 6,00м с бордюри от двете страни и зелени тротоари зад тях.

- Категория на обекта – 4-та

- Клас на улиците – V клас

2. Описание на основните процеси, капацитет, обща използвана площ; необходимост от други свързани с основния предмет спомагателни или поддържащи дейности, в т.ч. ползване на съществуваща или необходимост от изграждане на нова техническа инфраструктура (пътища/улици, газопровод, електропроводи и др.), предвидени изкопни работи, предполагаема дълбочина на изкопите, ползване на взрив:

Етап 1: ул. „Зелена морава“: *Рехабилитация – от км 0+000 до км 0+395 и от км 0+980 до км 1+187*

Локален ремонт – от км 0+395 до км 0+980

Етап 2: ул. „Преслав“: *Рехабилитация – от км 0+000 до км 0+195, от км 0+195 до км 0+300 и от км 0+300 до км 0+416*

Етап 3: ул. „Преслав“: *Рехабилитация – от км 0+000 до км 0+100 и от км 0+235 до км 0+334,94*

Локален ремонт – от км 0+100 до км 0+155

Ремонтните работи по настилката се разделя на два вида дейности.

След извършване на технологичното фрезоване и изпълнението на предварителните ремонти, за възстановяване на експлоатационното състояние на настилката се полагат два асфалтови пласта:

- асфалтова смес за горен пласт (износващ пласт) Тип А с постоянна дебелина 4см
- асфалтова смес за долен пласт (биндер) на покритието с дебелина min 6 см

Последователност на дейностите при рехабилитация

1. *Фрезоване на съществуващата асфалтова настилка там, където е необходимо.*
2. *Полагане на втори битумен разлив.*
3. *Полагане на долен пласт на покритието (биндер) мин.6см(в уплътнено състояние).*
4. *Уплътняване с валяк.*
5. *Полагане на втори битумен разлив.*
6. *Полагане на плътен асфалтобетон тип А, с дебелина 4 см(в уплътнено състояние) .*
7. *Уплатняване с валяк.*

В проектът се предвижда подмяна на всички бордюри с нови бетонови бордюри 15/25/50см.

В зоната на подходи към къщи и рампи за гаражи, новите бордюри да се монтират легнали.

На изградените тротоари се предвижда да се подмени конструкцията на настилката – основа от трошен камък 20см, пясъчна подложка 10см и настилка от бетонови плочи.

В зоните където има съществуващи зелени площи зад тротарите е предвидено подмяна на съществуващите градински бордюри с нови 8/16.

3. Връзка с други съществуващи и одобрени с устройствен или друг план дейности в обхвата на въздействие на обекта на инвестиционното предложение, необходимост от издаване на съгласувателни/разрешителни документи по реда на специален закон, орган по одобряване/разрешаване на инвестиционното предложение по реда на специален закон:

Ивестиционното предложение следва да бъде съгласувано с РЗИ – Силистра, ВиК ЕООД гр. Силистра., ПБЗН, ОД на МВР.

4. Местоположение:

Проекта разглежда Етап 1: ул."Зелена Морава", започваща от пресичането й при кръстовището с път III-213 „София – Силистра" и завършваща след пресичането й с път II-21, под мостово съоръжение, Етап 2: ул."Преслав", започваща от пресичането й при кръстовището с ул.„Перла" и завършваща при кръстовището й с ул."Букет" и Етап 3: ул. „Преслав", започваща от 20м преди пресичането й при кръстовището с ул.„Боровинка" и завършваща при кръстовището й с ул."Каменно цвете", с. Айдемир, Община Силистра.

5. Природни ресурси, предвидени за използване по време на строителството и експлоатацията:

Не се изискват допълнително да се разкрият природни ресурси.

6. Очаквани вещества, които ще бъдат емитирани от дейността, в т.ч. приоритетни и/или опасни, при които се осъществява или е възможен контакт с води:

С изпълнението на предвидените дейности в процеса на СМР по ИП не се очаква да бъдат отделени опасни вещества в т.ч и във водите.

7. Очаквани общи емисии на вредни вещества във въздуха по замърсители:

В хода на изпълнение на предвидените СМР основните емисии на площадката ще са от строителните дейности и от използваната техника. Не се очакват други вредни емисии във въздуха от реализацията на инвестиционното намерение.

8. Отпадъци, които се очаква да се генерират, и предвиждания за тяхното третиране:

Отпадъците, които се очаква да се генерират в резултат от строителните дейности, по вид и количество са представени, съгласно Приложение № 1 към чл.5, ал.1 от Наредба № 2 / 2014 г. за класификация на отпадъците. Отпадъците от строителните дейности ще се генерират еднократно, само за периода на изграждане на обекта. При осъществяването на СМР ще се генерират основно строителни отпадъцис код:

- 17 01 01 - бетон;

- 17 03 02 - асфалтови смеси съдържащи други вещества, различни от упоменатите в код 17 03 01

- 17 05 04 – почва и камъни различни от упоменатите в код 17 05 03;

Генерираните от обектите строителни отпадъци ще се събират и съхраняват разделно по вид на строотелната площадка. Тяхното управление ще бъде съгласувано с План за управление на отпадъците.

9. Отпадъчни води:

Не се очакват формиране на отпадни води.


Прилагам:


1. Документи, доказващи уведомяване на съответната община, район и кметство на засегнатото население /копие от писма и обява/, съгласно изискванията на чл. 4, ал. 2 на Наредбата за условията и реда за извършване на оценка на въздействието върху околната среда.

2. Обзорна ситуация ул.„Зелена морава“, с. Айдемир, община Силистра;

3. Обзорна ситуация ул. „Преслав“ , с. Айдемир, община Силистра.

Дата: 04.12.2024 г. **Уведомител:**.....

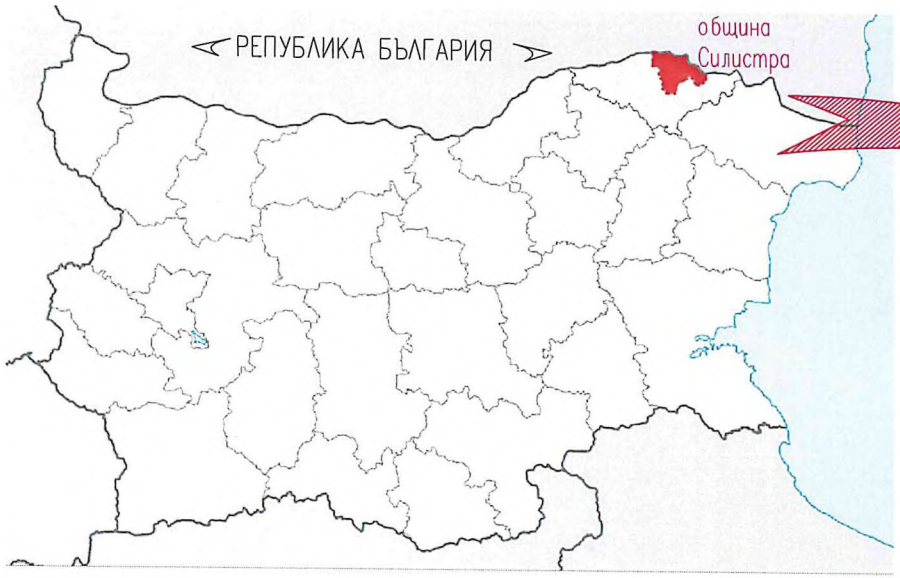

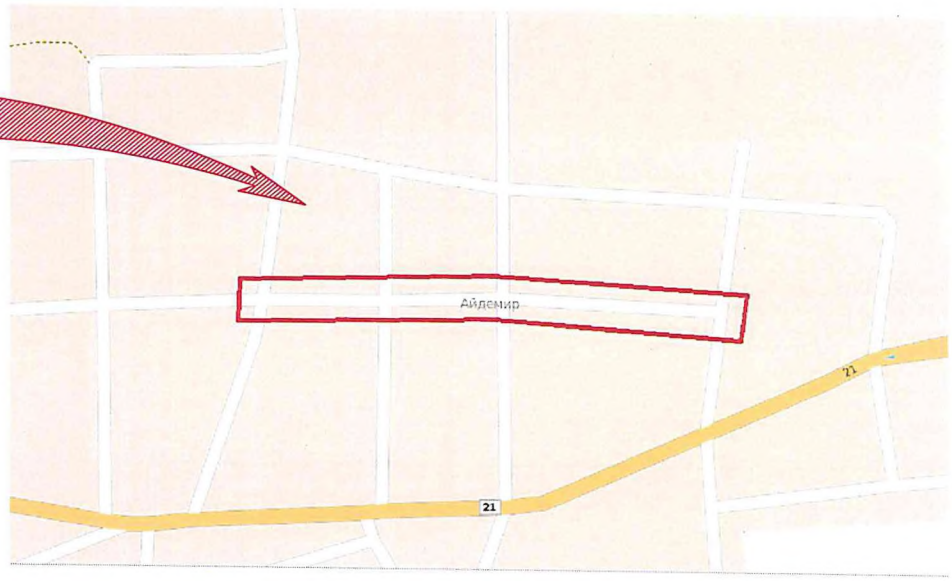



ВЪЗЛОЖИТЕЛ: ОБЩИНА СИЛИСТРА

/Подпис: ...../

Части	Име и Фамилия	Подпис
СЪГЛАСУВАЛИ: Геодезия:	инж.М.Димиева	
Орг.и без.на движ.:	инж.Д.Грозденина	
ПБЗ:	инж.И.Стаков	

Проектант:
/Част Пътна/
/Подпис-инж.М.Иванова/

Представител на Изпълнителя:
/Подпис-д-р инж.Петко Николов/

ВЪЗЛОЖИТЕЛ: ОБЩИНА СИЛИСТРА
Адрес: гр.Силистра; ул."Симеон Велики"N33; ПК7500;
тел: (086)824243, факс: (086)823343; e-mail: mayor@silistra.bg

ИЗПЪЛНИТЕЛ: ДЗЗД"СИЛИСТРА ПРОДЖЕКТ 2024"
Адрес: гр.Русе , ПК 7000, Русе, ул „Олимпи Панов" N14
GSM: 082/820063; e-mail: office@pating.bg/proekt@pating.bg

ТОЗИ ЧЕРТЕЖ Е ПОД ЗАКРИЛА НА ЗАКОНА ЗА АВТОРСКОТО ПРАВО И СРОДНИТЕ МУ ПРАВА. ЗАБРАНЕНА Е ВСЯКА ДРУГА НЕГОВА УПОТРЕБА И РАЗМНОЖАВАНЕ БЕЗ ПРЕДВАРИТЕЛНО ПИСМЕНО СЪГЛАСИЕ НА АВТОРА И БЕЗ НАСТОЯЩАТА ТИТУЛНА СТРАНИЦА.


Рамково споразумение N2024-У-141 11.07.2024г.

ФАЗА РП | МАЩАБ 1:500


ОБЕКТ: Основен ремонт на улична мрежа в град Силистра
Община Силистра
ПОДОБЕКТ: Основен ремонт на улична мрежа в с. Айдемир
Улица: ул.Преслав от км 0+000 до км 0+416 (от ул.Перла до ул. Букет)
СЪДЪРЖАНИЕ: Обзорна ситуация – ул. Преслав (дясно)

/2024
ЛИСТ N
ГС-ПО4 -Е 2.1
-02-01-01



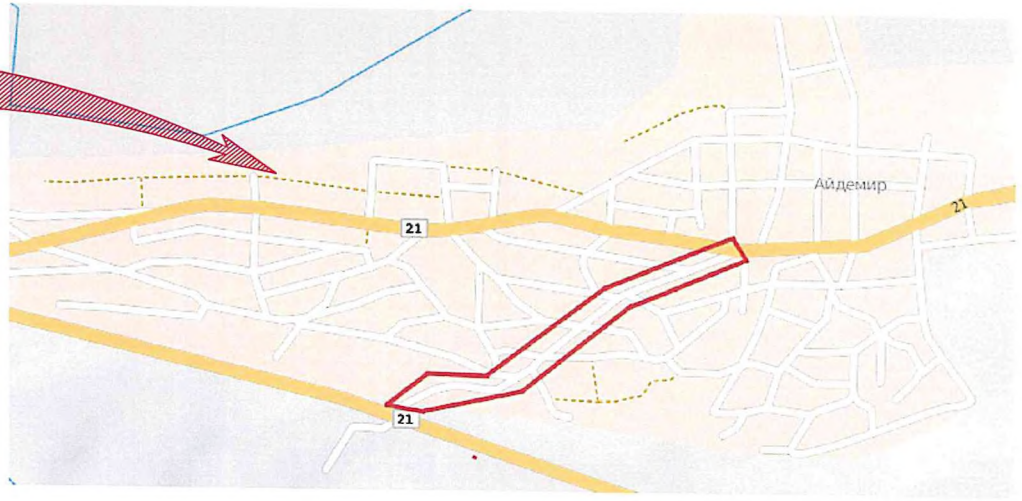



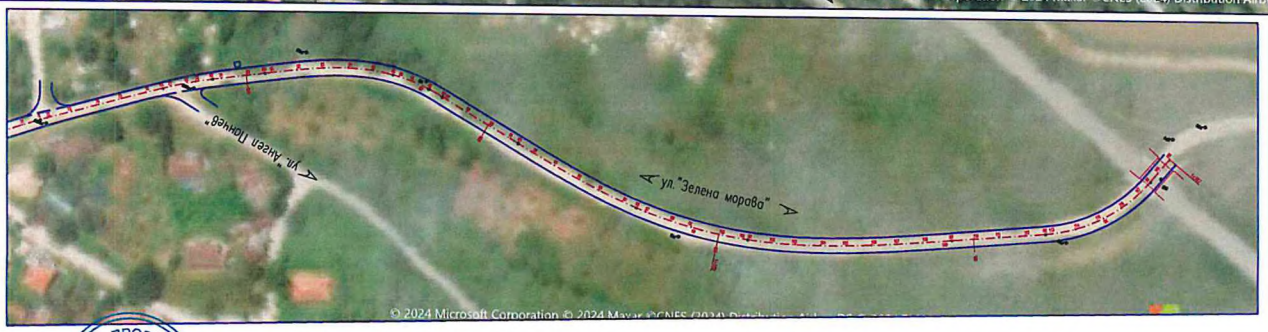

ВЪЗЛОЖИТЕЛ: ОБЩИНА СИЛИСТРА

/Подпис: ...../

Части	Име и Фамилия	Подпис
Геодезия	инж.М.Димиева	
Организация на движ.	инж.Е.Попчева	
ПБЗ	инж.И.Стаков	

Проектант:
/Част Пътна/
/Подпис–инж.М. Иванова/

Представител на Изпълнителя:
/Подпис–д–р инж.Петко Николов/

ВЪЗЛОЖИТЕЛ: ОБЩИНА СИЛИСТРА
Адрес: гр.Силистра; ул."Симеон Велики"№33; ПК7500;
тел.: (086)824243, факс: (086)823343; e-mail: mayor@silistra.bg

ИЗПЪЛНИТЕЛ: ДЗЗД"СИЛИСТРА ПРОДЖЕКТ 2024"
Адрес: гр.Русе , ПК 7000, Русе, ул „Олимпи Панов" N14
GSM: 082/820063; e-mail: office@pating.bg/proekt@pating.bg

ТОЗИ ЧЕРТЕЖ Е ПОД ЗАКРИЛА НА ЗАКОНА ЗА АВТОРСКОТО ПРАВО И СРОДНИТЕ МУ ПРАВА. ЗАБРАНЕНО Е ВСЯКА ДРУГА НЕГОВА УПОТРЕБА И РАЗМНОЖАВАНЕ ИЗВЪН ПРЕДНАЗНАЧЕНИЕТО МУ БЕЗ ИЗРИЧНОТО СЪГЛАСИЕ НА АВТОРА И БЕЗ НАСТЪПВАНЕ ТИТУЛНА СТРАНИЦА.

Рамково споразумение N2024–У–141 11.07.2024г.


ФАЗА РП | МАЩАБ 1:500

ОБЕКТ: Основен ремонт на улична мрежа в населени места на Община Силистра
ПОДОБЕКТ: Основен ремонт на улична мрежа в с. Айдемир
Улица: ул. Зелена морава от км 0+000 до км 1+187
СЪДЪРЖАНИЕ: Обзорна ситуация на ул. Зелена морава

/2024
ЛИСТ N
ОС–ПО 4 –Е 1
–02–01–01





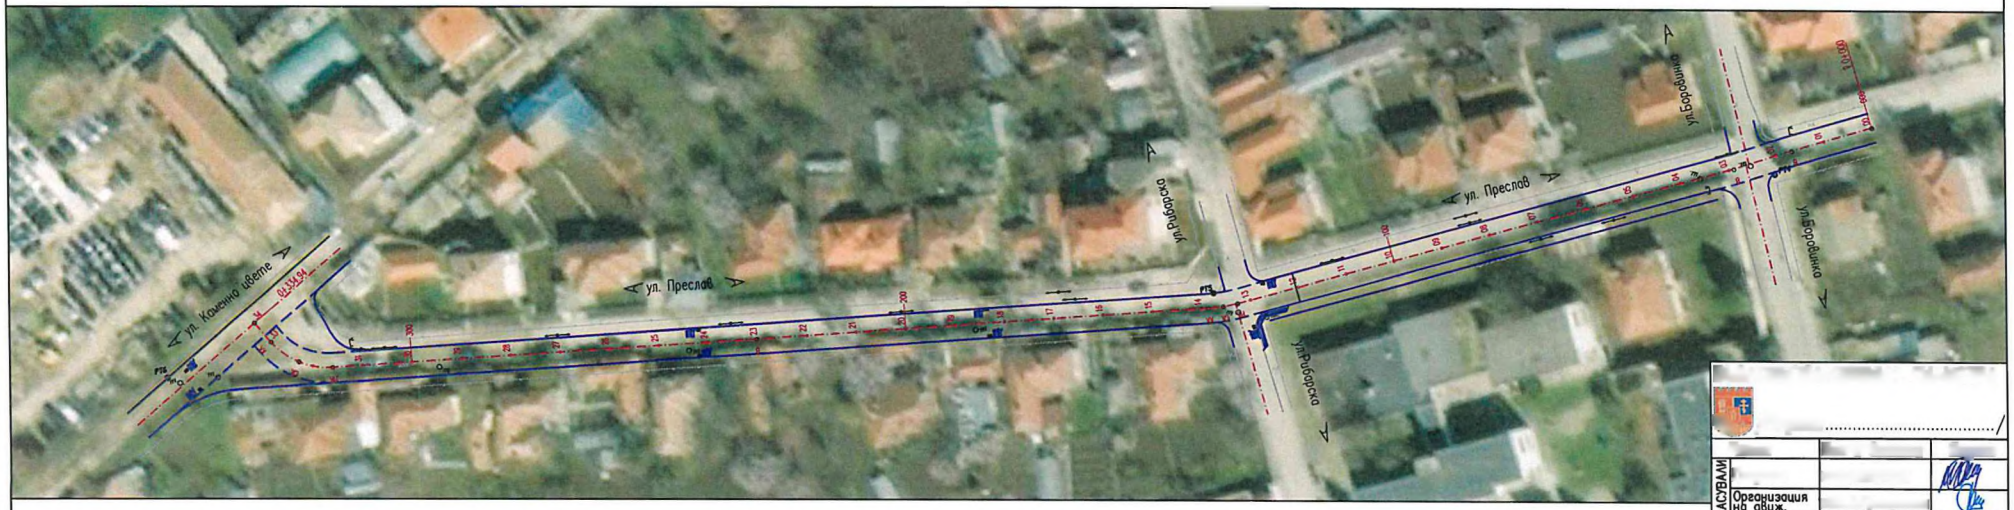

СЪГЛАСУВАЛИ		
Организация на движ.		
ПБЗ		

Проектант: /Част Пътна/ /Подпис-инж.М. Иванова/	Представител на Изпълнителя: /Подпис-д-р Станислав Николов/	ВЪЗЛОЖИТЕЛ: ОБЩИНА СИЛИСТРА Адрес: гр.Силистра; ул."Симеон Велики"N33; ПК7500; тел:(086)824243, факс:(086)823343; e-mail: mayor@silistra.bg ИЗПЪЛНИТЕЛ: ДЗЗД"СИЛИСТРА ПРОДЖЕКТ 2024" Адрес: гр.Русе , ПК 7000, Русе, ул „Отец Паисий" N14 GSM:082/820063; e-mail: office@pcting.bg/proekt@pcting.bg	ВСИЧКИ ЧЕРТЕЖИ Е ПОД ЗАКРИЛА НА ЗАКОНА ЗА АВТОРСКОТО ПРАВО И СРОДНИТЕ МУ ПРАВА. ЗАБРАНЕНА Е ВСЯКА ДРУГА МАТЕРИАЛНА ИЗПОЛЗВАНЕ И РАЗМНОЖЕНИЕ ИЗЦЯЛО ИЛИ ЧАСТИЧНО ПО БЕЗ ИЗРИЧНОТО СЪГЛАСИЕ НА АВТОРА И БЕЗ НАСТОЯЩАТА ТИТЛАНА СТРАНИЦА.	Рамкова спогодба N2024-У-141 11.07.2024г. ФАЗА РП МАЩАБ 1:500	ОБЕКТ: Основен ремонт на улична мрежа в град Силистра Община Силистра ПОДОБЕКТ: Основен ремонт на улична мрежа в с. Айдемир Улица: ул. Преслав (от ул. Боровинка до ул. Каменно цвете) – 334.94 СЪДЪРЖАНИЕ: Обзорна ситуация на ул. Преслав	/2024 ЛИСТ N ОС–ПО 4 –Е 2.2 –02–01–01

ОБЩИНА СИЛИСТРА

✉ ул. "Симеон Велики" № 33
7500 Силистра

☎(086) 82 42 43 **факс:**(086) 82 33 43
e-mail: mayor@silistra.bg www .silistra.bg

ОБЩИНА СИЛИСТРА
Изх. № 33-00-54 | 04.12.24 г.

До

Кметство Айдемир

Община Силистра

Уважаеми Господин Кмете,

На основание чл. 4, ал. 2 от Наредбата за условията и реда за извършване на оценка на въздействието върху околната среда на инвестиционни предложения за строителство, дейности и технологии / ДВ бр. 25 / 2003 г.

Ви уведомява Вас и обществеността на с. Айдемир, община Силистра, че има инвестиционно предложение за: *Обект:"Основен ремонт на улична мрежа в населени места на Община Силистра", Подобект 4: "Основен ремонт на улична мрежа в с. Айдемир " ЕТАП 1. УЛ. "ЗЕЛЕНА МОРАВА", ЕТАП 2. УЛ. "ПРЕСЛАВ" / ОТ УЛ. ПЕРЛА ДО УЛ. БУКЕТ / и ЕТАП 3. УЛ. "ПРЕСЛАВ" / ОТ УЛ. БОРОВИНКА ДО УЛ. КАМЕННО ЦВЕТЕ /.*

Приложено предоставяме Ви обява, която да поставите на таблото в Кметство Айдемир, Община Силистра за сведение на обществеността.

Моля, да ни представите ваше становище, както и информация за наличие на Защитени територии и на елементи от Националната екологична мрежа и отстоянието им до площадката на инвестиционното предложение.

Декември, 2024 г.

АЛЕКСАНДЪР САБАНОВ

ОБЩИНА СИЛИСТРА
Изх. № 33-00-54/04.12.24 г.
СИЛИСТРА

О Б Я В А

до заинтересованите лица и общественост

На основание чл. 4, ал. 2 от Наредбата за условията и реда за извършване на оценка на въздействието върху околната среда /ДВ бр.25/2003г, изм. доп. ДВ бр. 04/2012 г./ (Наредбата), Община Силистра

У В Е Д О М Я В АТ

всички заинтересовани физически и юридически лица, че има инвестиционно предложение за:

Обект:"Основен ремонт на улична мрежа в населени места на Община Силистра"
Подобект 4: "Основен ремонт на улична мрежа в с. Айдемир "
ЕТАП 1. УЛ. "ЗЕЛЕНА МОРАВА"
ЕТАП 2. УЛ. "ПРЕСЛАВ" / ОТ УЛ. ПЕРЛА ДО УЛ. БУКЕТ /
ЕТАП 3. УЛ. "ПРЕСЛАВ" / ОТ УЛ. БОРОВИНКА ДО УЛ. КАМЕННО ЦВЕТЕ /

Всички, които желаят да изразят мнения и становища могат да го направят писмено в Община Силистра, или в РИОСВ - Русе, бул."Придунавски" № 20 , П.К 26, гр. Русе пощенски код 7000.

Приложение: Уведомление за инвестиционно предложение

С уважение,

АЛЕКСАНДЪР СА
Кмет на Община Си