ОБЩИНА СИЛИСТРА
Изх. №. 33-00-52/04.12.24 г.
СИЛИСТРА

ДО

ДИРЕКТОРА НА

РИОСВ - РУСЕ

УВЕДОМЛЕНИЕ

за инвестиционно предложение

от Александър Сабанов- Кмет на Община Силистра ,

(име, адрес и телефон за контакт)

гр. Силистра, ул. "Симеон Велики" № 33, БУЛСТАТ 000565537

(седалище и единен идентификационнен номер на юридическото лице)

Пълен пощенски адрес: гр. Силистра, пощ.код 7500 ул. "Симеон Велики" № 33

Телефон, факс и ел. поща (e-mail): 086/ 824 - 243, 086/823 - 343 , mayor@silistra.bg

Управител или изпълнителен директор на фирмата - възложител:

Александър Сабанов- Кмет на Община Силистра

Лице за контакти: Теодор Великов- гл. експерт ЕООС при Община Силистра - 086/ 816 - 268

УВАЖАЕМИ Г- Н ДИРЕКТОР,

Уведомяваме Ви, че **Община Силистра** има следното **Инвестиционно предложение**:

Обект:"Основен ремонт на улична мрежа в населени места на Община Силистра"
Подобект 5: "Основен ремонт на улична мрежа в с. Богорово - ул. „Първа"

Характеристика на инвестиционното предложение:

1. Резюме на предложението:

Настоящото инвестиционно предложение (ИП) е свързано с извършването на основен ремонт на улична мрежа в с. Богорово, по уличното платно на ул. „Първа“, с цел преустановяване процеса на разрушаването и гарантиране носимоспособността, равността и отводняването от повърхностни води, както и безопасността при експлоатация.

Инвестиционното предложение разглежда ул.“Първа“, започваща на 180м преди пресичането й при кръстовището с ул.„Втора“ и завършваща 17м след кръстовището й с ул.“Седма“. Дължината на проектният участък е 948,21м. Улицата е с асфалтова настилка, като габарита и е непостоянен.

- от км 0+000 до км 0+180 ширина на пътната настилка е 6,00м с банкети от двете страни с ширина 1,0м

- от км 0+180 до км 0+948,21 ширина на пътната настилка е 8,00м с бордюри от двете страни и зелени тротоари зад тях.

Категория на обекта – 4-та

Клас на улицата – V клас

2. Описание на основните процеси, капацитет, обща използвана площ; необходимост от други свързани с основния предмет спомагателни или поддържащи дейности, в т.ч. ползване на съществуваща или необходимост от изграждане на нова техническа инфраструктура (пътища/улици, газопровод, електропроводи и др.), предвидени изкопни работи, предполагаема дълбочина на изкопите, ползване на взрив:

Ремонтните работи по настилката се разделят на два вида дейности.

Рехабилитация – от км 0+000 до км 0+545 и от км 0+625 до км 0+948,21

След извършване на технологичното фрезоване и изпълнението на предварителните ремонти, за възстановяване на експлоатационното състояние на настилката се полагат два асфалтови пласта:

- асфалтова смес за горен пласт (износващ пласт) Тип А с постоянна дебелина 4см
- асфалтова смес за долен пласт (биндер) на покритието с дебелина min 6см

Последователност на дейностите при рехабилитация

1. ***Фрезоване на съществуващата асфалтова настилка там, където е необходимо.***
2. ***Полагане на втори битумен разлив.***
3. ***Полагане на долен пласт на покритието (биндер) мин.6см(в уплътнено състояние).***

4. ***Уплътняване с валяк.***
5. ***Полагане на втори битумен разлив.***
6. ***Полагане на плътен асфалтобетон тип А, с дебелина 4 см(в уплътнено състояние) .***
7. ***Уплатняване с валяк.***

Локален ремонт – от км 0+545 до км 0+625

При този вид локални ремонти се предвижда разваляне на асфалтовите пластове и допълване с мин 15см нови пластове от трошен камък до нивото на новите асфалтови пластове.

Предложената пътна конструкция е със следните пластове:

- асфалтова смес за горен пласт (износващ пласт) Тип А с постоянна дебелина 4см
- асфалтова смес за долен пласт (биндер) на покритието с дебелина min 6см
- трошен камък с непрекъсната зърнометрия min 15см.

В проекта се предвижда подмяна на всички бордюри с нови бетонови бордюри 15/25/50см. В зоната на подходи към къщи и рампи за гаражи, новите бордюри да се монтират легнали. В участъкът където има съществуващ зетревен банкет, е предвидено неговото почистване, отнемане на негодния съществуващ материал на дълбочина 15см, полагане на нефракциониран скален материал за долен пласт min 15см и скален материал с подбрана зърнометрия за горен пласт 10см до проектното ниво на настилката.

3. Връзка с други съществуващи и одобрени с устройствен или друг план дейности в обхвата на въздействие на обекта на инвестиционното предложение, необходимост от издаване на съгласувателни/разрешителни документи по реда на специален закон, орган по одобряване/разрешаване на инвестиционното предложение по реда на специален закон:

Ивестиционното предложение следва да бъде съгласувано с РЗИ – Силистра, ВиК ЕООД гр. Силистра., ПБЗН, ОД на МВР.

4. Местоположение:

Улицата предмет на разработката се намира на територията на с. Богорово, общ. Силистра, обл. Силистра, в централната част на селото. Проекта разглежда ул. "Първа", започваща на 180м преди пресичането й при кръстовището с ул.„Втора" и завършваща 17м след кръстовището й с ул."Седма"

5. Природни ресурси, предвидени за използване по време на строителството и експлоатацията:

Не се изискват допълнително да се разкрият природни ресурси.

6. Очаквани вещества, които ще бъдат емитирани от дейността, в т.ч. приоритетни и/или опасни, при които се осъществява или е възможен контакт с води:

С изпълнението на предвидените дейности в процеса на СМР по ИП не се очаква да бъдат отделени опасни вещества в т.ч и във водите.

7. Очаквани общи емисии на вредни вещества във въздуха по замърсители:

В хода на изпълнение на предвидените СМР основните емисии на площадката ще са от строителните дейности и от използваната техника. Не се очакват други вредни емисии във въздуха от реализацията на инвестиционното намерение.

8. Отпадъци, които се очаква да се генерират, и предвиждания за тяхното третиране:

Отпадъците, които се очаква да се генерират в резултат от строителните дейности, по вид и количество са представени, съгласно Приложение № 1 към чл.5, ал.1 от Наредба № 2 / 2014 г. за класификация на отпадъците. Отпадъците от строителните дейности ще се генерират еднократно, само за периода на изграждане на обекта. При осъществяването на СМР ще се генерират основно строителни отпадъцис код:

- 17 01 01 - бетон;

- 17 03 02 - асфалтови смеси съдържащи други вещества, различни от упоменатите в код 17 03 01

- 17 05 04 – почва и камъни различни от упоменатите в код 17 05 03;

Генерираните от обектите строителни отпадъци ще се събират и съхраняват разделно по вид на строотелната площадка. Тяхното управление ще бъде съгласувано с План за управление на отпадъците.

9. Отпадъчни води:

Не се очакват формиране на отпадни води.

Прилагам:

1. Документи, доказващи обявяване на инвестиционното предложение на интернет страницата на възложителя, ако има такава, и чрез средствата за масово осведомяване или по друг подходящ начин съгласно изискванията на чл. 95, ал. 1 от ЗООС.

2. Схема на РГО ул. „Първа“, с. Богорово.

3. Обзорна ситуация на ул. „Първа“, с. Богорово

Дата: 04.12.2024 г. **Уведомител:** .....

(подпис)



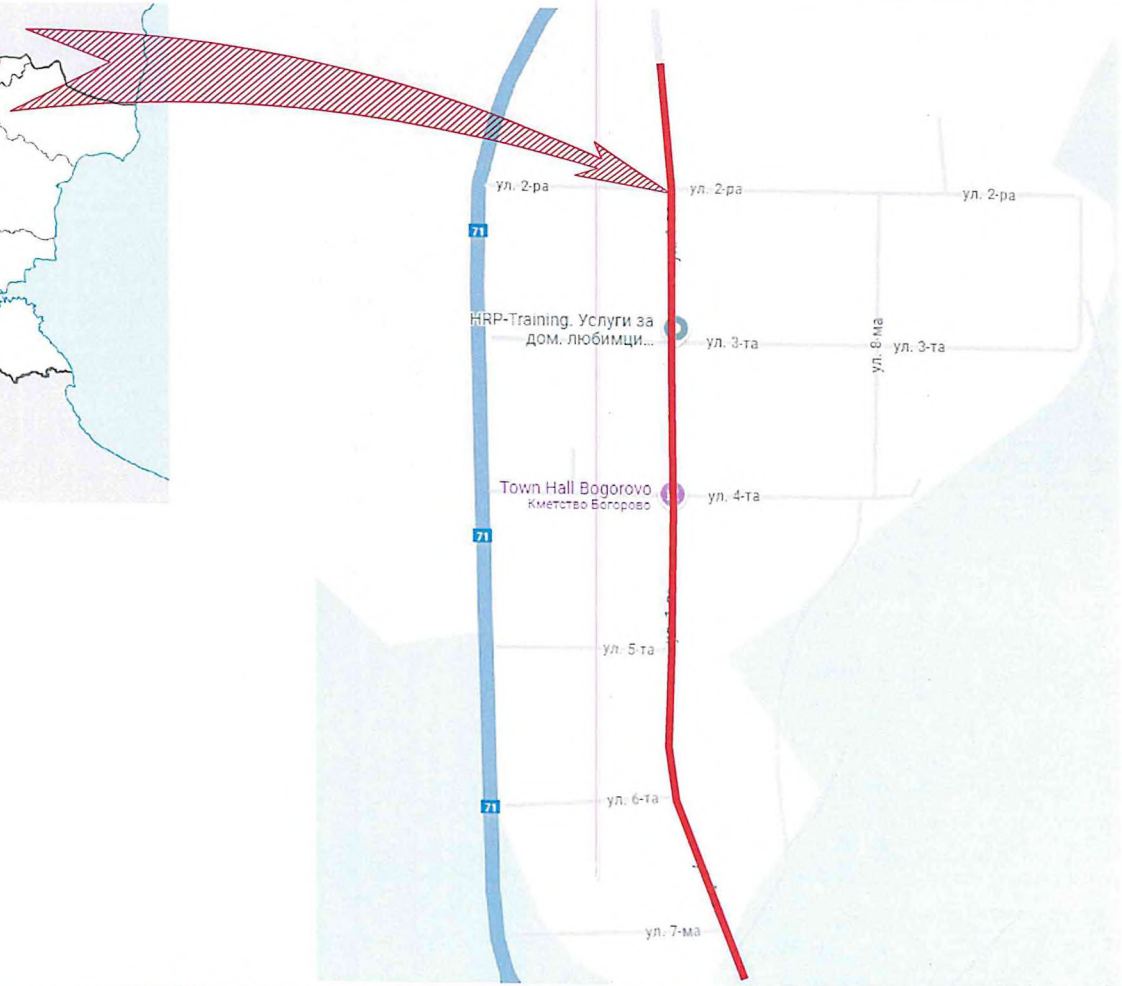

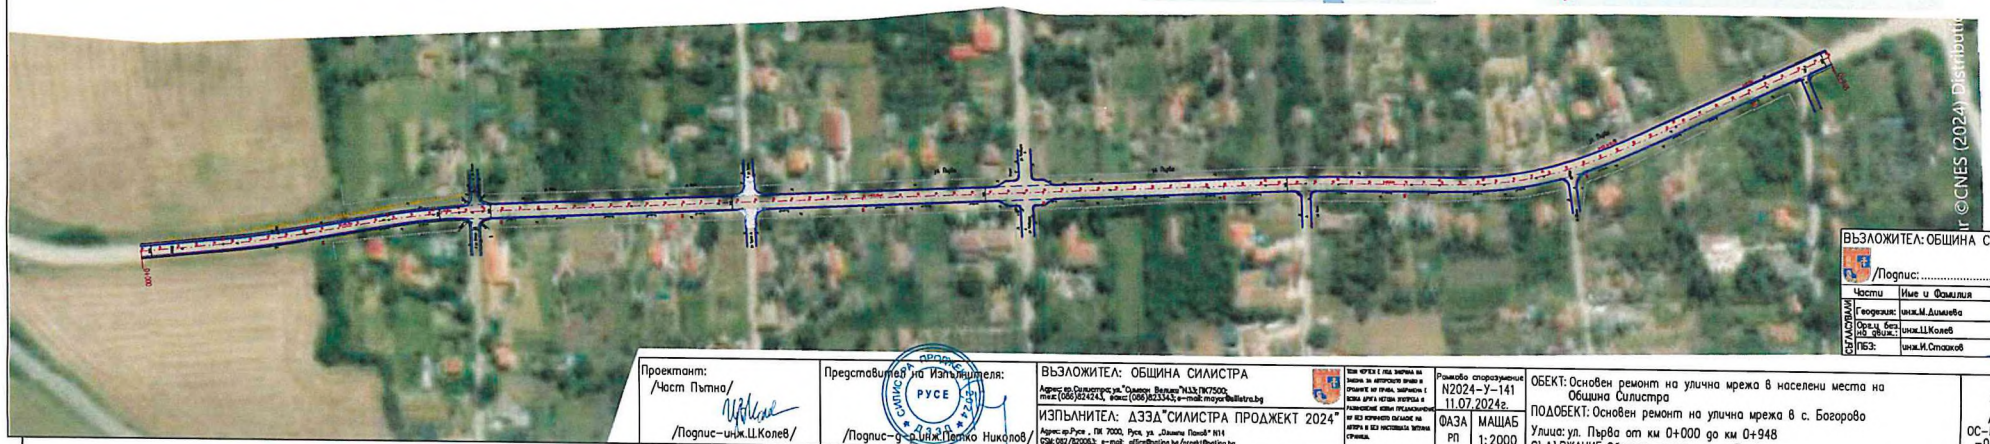

ВЪЗЛОЖИТЕЛ: ОБЩИНА СИЛИСТРА

/Подпис: ...../

Части	Име и Фамилия	Подпис
Геодезия:	инж.М.Димиева	
Орг.ц без. на движ.:	инж.Ц.Колев	
ПБЗ:	инж.И.Стоянов	

СЪГЛАСУВАЛИ

Проектант: /Част Пътна/ /Подпис–инж.Ц.Колев/	Представител на Изпълнителя: /Подпис–д-р инж.Петко Николов/	ВЪЗЛОЖИТЕЛ: ОБЩИНА СИЛИСТРА Адрес: кр.Силистра; ул."Орлион Велиса"N33; ПК7500; тел: (086)824243, факс: (086)823343; e-mail: mayor@ullistra.bg ИЗПЪЛНИТЕЛ: ДЗЗД"СИЛИСТРА ПРОДЖЕКТ 2024" Адрес: кр.Русе , ПК 7000, Русе, ул. „Олимпи Панов" N14 GSM: 082/820063; e-mail: office@poling.bg/proekt@poling.bg	Рамково споразумение N2024-У-141 11.07.2024г. ФАЗА РП МАЩАБ 1:2000	ОБЕКТ: Основен ремонт на улична мрежа в населени места на Община Силистра ПОДОБЕКТ: Основен ремонт на улична мрежа в с. Богорово Улица: ул. Първа от км 0+000 до км 0+948 СЪДЪРЖАНИЕ: Обзорна ситуация ул. Първа	/2024 ЛИСТ N ОС-ПО5-Е1-02-01-01

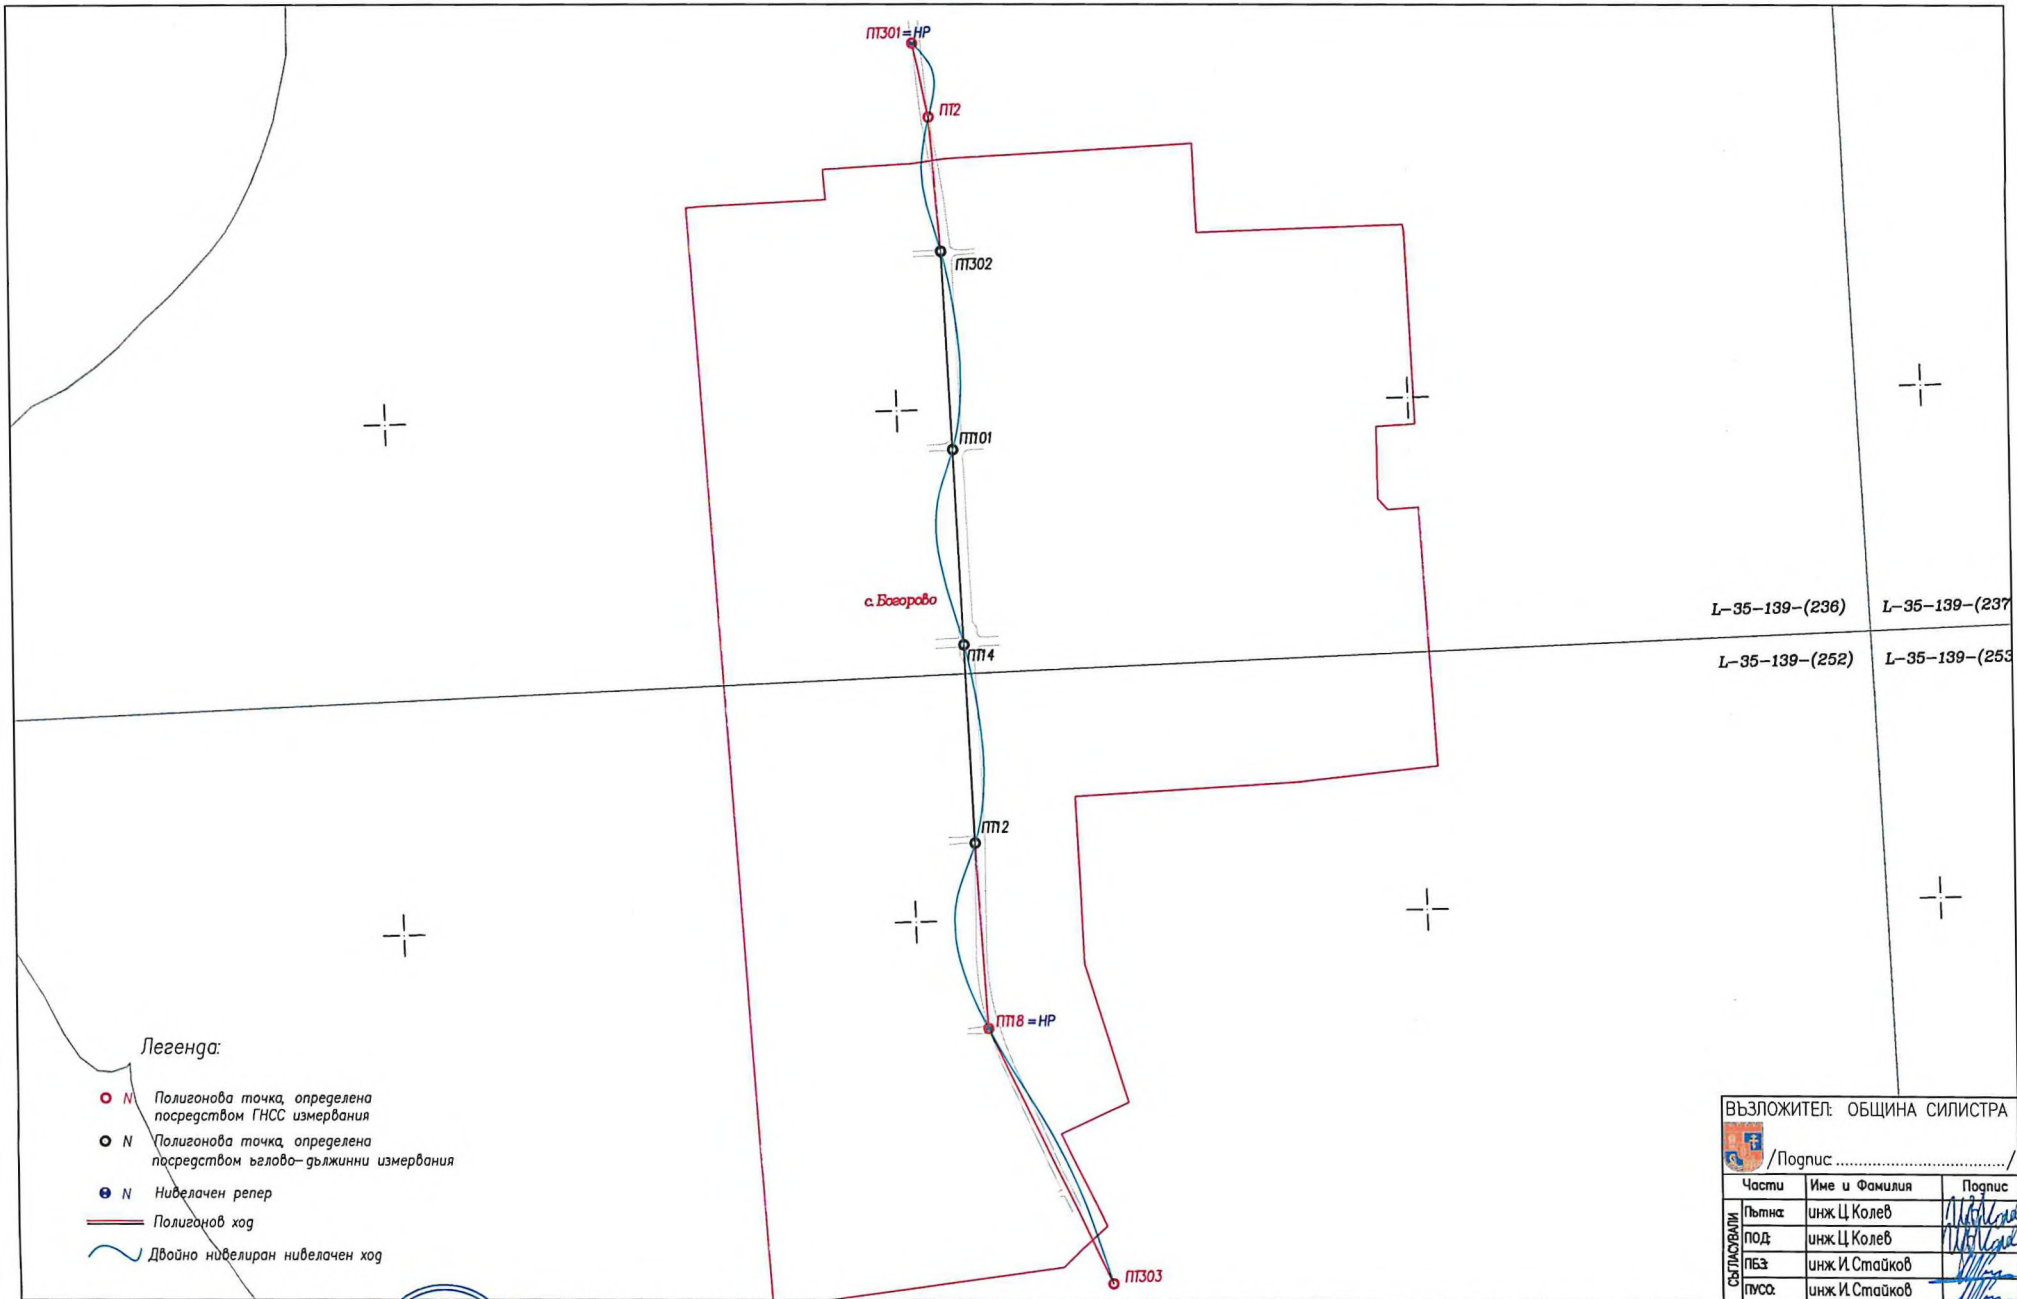

ВЪЗЛОЖИТЕЛ: ОБЩИНА СИЛИСТРА

/Подпис ...../

Части		Име и Фамилия	Подпис
СЪГЛАСУВАЛИ	Пътна:	инж. Ц. Колев	
	ПОД:	инж. Ц. Колев	
	ПБЗ:	инж. И. Стайков	
	ПУСО:	инж. И. Стайков	

Проектант:
/Част Геодезия/
/Подпис- инж. Мария Димиева/

Представител на изпълнителя:
/Подпис- д-р. инж. Петко Николов/

ВЪЗЛОЖИТЕЛ: ОБЩИНА СИЛИСТРА
Адрес: гр. Силистра; ул. "Симеон Велики" N33; ПК7500; тел: (086)824243, факс: (086)823343; e-mail: mayor@silistra.bg

ИЗПЪЛНИТЕЛ: ДЗЗД "СИЛИСТРА ПРОДЖЕКТ 2024"
Адрес: гр. Русе, ПК 7000, Русе, ул. „Олимп Панов" N14
GSM: 082/820063; e-mail: office@pating.bg/proekt@pating.bg

ТОЗИ ЧЕРТЕЖ Е ПОД ЗАЩИТА НА ЗАКОНА ЗА АВТОРСКОТО ПРАВО И СРОДНИТЕ МУ ПРАВА. ЗАБРАНЕНА Е ВСЯКА ДРУГА НЕГОВА УПОТРЕБА И РАЗМНОЖАВАНЕ ИЗВЪН ПРЕДНАЗНАЧЕНИЕ МУ БЕЗ ИЗРИЧНОТО СЪГЛАСИЕ НА АВТОРА И БЕЗ НАСТОЯЩАТА ТИПОВА СТРАНИЦА.

Рамково споразумение N2024-У-141 11.07.2024г.

ФАЗА	МАЩАБ
РП	1: 4000

ОБЕКТ: Основен ремонт на улична мрежа в населени места на Община Силистра
ПОДОБЕКТ: Основен ремонт на улична мрежа в с. Богорово
Улица: ул. Първа
СЪДЪРЖАНИЕ: СХЕМА НА РГО

/2024
ЛИСТ N ОС-ПО5-Е1 -01-01-01

ОБЩИНА СИЛИСТРА
Изх. № 33-00-52/04.12.2015 г.
СИЛИСТРА

О Б Я В А

до заинтересованите лица и общественост

На основание чл. 4, ал. 2 от Наредбата за условията и реда за извършване на оценка на въздействието върху околната среда /ДВ бр.25/2003г, изм. доп. ДВ бр. 04/2012 г./ (Наредбата), Община Силистра

У В Е Д О М Я В АТ

всички заинтересовани физически и юридически лица, че има инвестиционно предложение за:

Обект:"Основен ремонт на улична мрежа в населени места на Община Силистра"
Подобект 5: "Основен ремонт на улична мрежа в с. Богорово - ул. „Първа"

Всички, които желаят да изразят мнения и становища могат да го направят писмено в Община Силистра, или в РИОСВ - Русе, бул."Придунавски" № 20 , П.К 26, гр. Русе пощенски код 7000.

Приложение: Уведомление за инвестиционно предложение

С уважение,

АЛЕКСАНДЪР САБАНО
Кмет на Община Силистра

ОБЩИНА СИЛИСТРА

✉ ул. "Симеон Велики" № 33
7500 Силистра

☎(086) 82 42 43 **факс:**(086) 82 33 43
e-mail: mayor@silistra.bg www.silistra.bg

ОБЩИНА СИЛИСТРА
Изх. № 33-00-52/04.12.24 г.
СИЛИСТРА

До

Кметство Богорово

Община Силистра

Уважаеми Господин Кмете,

На основание чл. 4, ал. 2 от Наредбата за условията и реда за извършване на оценка на въздействието върху околната среда на инвестиционни предложения за строителство, дейности и технологии / ДВ бр. 25 / 2003 г.

Ви уведомява Вас и обществеността на с. Богорово, община Силистра, че има инвестиционно предложение за: *Обект:"Основен ремонт на улична мрежа в населени места на Община Силистра", Подобект 5: "Основен ремонт на улична мрежа в с. Богорово - ул. „Първа"*

Приложено предоставяме Ви обява, която да поставите на таблото в Кметство Богорово, Община Силистра за сведение на обществеността.

Моля да ни представите ваше становище, както и информация за наличие на Защитени територии и на елементи от Националната екологична мрежа и отстоянията им до площадката на инвестиционното предложение.

Декември, 2024 г.

АЛЕКСАНДЪР САБАНОВ
Кмет на Община Силистра