ОБЩИНА СИЛИСТРА
Изх. №33-00-50/04-12-2417
СИЛИСТРА

ДО

ДИРЕКТОРА НА

РИОСВ - РУСЕ

УВЕДОМЛЕНИЕ

за инвестиционно предложение

от Александър Сабанов- Кмет на Община Силистра ,

(име, адрес и телефон за контакт)

гр. Силистра, ул. "Симеон Велики" № 33, БУЛСТАТ 000565537

(седалище и единен идентификационнен номер на юридическото лице)

Пълен пощенски адрес: гр. Силистра, пощ.код 7500 ул. "Симеон Велики" № 33

Телефон, факс и ел. поща (e-mail): 086/ 824 - 243, 086/823 - 343 , mayor@silistra.bg

Управител или изпълнителен директор на фирмата - възложител:

Александър Сабанов- Кмет на Община Силистра

Лице за контакти: Теодор Великов- гл. експерт ЕООС при Община Силистра - 086/ 816 - 268

УВАЖАЕМИ Г- Н ДИРЕКТОР,

Уведомяваме Ви, че **Община Силистра** има следното **Инвестиционно предложение**:

Обект: "Основен ремонт на улична мрежа в населени места на Община Силистра"
Подобект 11: "Основен ремонт на улична мрежа в с. Брадвари"

ЕТАП 1. УЛ. ГЕОРГИ ДИМИТРОВ
ЕТАП 2. УЛ. ГЕНЕРАЛ ГУРКО
ЕТАП 3. УЛ. ЮРИЙ ГАГАРИН И УЛ. ПОБЕДА
ЕТАП 4. УЛ. СЕПТЕМВРИ И УЛ. ВЪЗХОД
ЕТАП 5. УЛ. МОСКВА
ЕТАП 6. УЛ. СИЛИСТРА
ЕТАП 7. УЛ. ПЕТИ КОНГРЕС
ЕТАП 8. УЛ. ДОБРУДЖА

Характеристика на инвестиционното предложение:

1. Резюме на предложението:

Настоящото инвестиционно предложение (ИП) е свързано с извършването на основен ремонт на улична мрежа в с. Брадвари, по уличните платна на ул. „Георги Димитров“ , ул. „Генерал Гурко“, ул. „Юрий Гагарин“ и ул. „Победа“, ул. „Септември“ и ул. „Възход“, ул. „Москва“, ул. „Силистра“, ул. „Пети Конгрес“ и ул. „Добруджа“, с цел преустановяване процеса на разрушаването им и гарантиране носимоспособността, равността и отводняването им от повърхностни води, както и безопасността при експлоатация.

Инвестиционното предложение разглежда:

Етап 1: ул.“Георги Димитров“. Улицата предмет на разработка се намира на територията на с. Брадвари, община Силистра, област Силистра, в южната част на селото. Проекта разглежда участък от ул. “Георги Димитров“ оказан от Възложителя. Улицата е предимно с асфалтова настилка, като габарита и е вариращ. Ширината на пътната настилка е приблизително 5,50м със зелен тротоар в ляво и дясно. Няма изградени тротоари и положени бордюри. Проектният габарит е от км 0+000 до км 0+286,77. Общо: 7,50м- пътно платно 5,50м + 2х1,0м банкети.

Етап 2: ул.“Генерал Гурко“

- Първи участък, която подлежи на основен ремонт започва ОТ5/пт1/ и завършва до ОТ106/пт16/. Ремонтира се участък от пт1 до пт16 с дължина 140.99м, широчина 6.0м. и Площ основно трасе=845,94м2. Състоянието на улицата е незадоволително и не отговаря на нормативните изисквания. Голяма част от съществуващата настилка е амортизирана.
- Втори участък, която подлежи на основен ремонт започва от ул.”Москва”, ОТ80/пт1/ и завършва до ОТ107/пт9/. Ремонтира се участък от пт1 до пт9 с дължина 74.03м,широчина 3.5-4м. и Площ основно трасе = 308,04м2

Етап 3: ул. „Юрий Гагарин“ и ул. „Победа“

- ул. „Юрий Гагарин“- Улицата е предимно с макадамова настилка, като габарита и е вариращ. Последните приблизително 10м са с асфалтова настилка. Разработваното трасе пресича улица „Победа“. Проектният габарит е като следва: от км 0+000 до км 0+093,37.
- ул. „Победа“- Улицата е с макадамова настилка, като в голямата си част е с налични стари и силно амортизирани асфалтови пластове. Габарита и е вариращ. Проектният габарит е като следва: от км 0+000 до км 0+070 и от км 0+070 до км 0+094,96. Общо: 5,00м- пътно платно 3,00м + 2х1,0м банкети.

Етап 4: ул. „Септември“ и ул. „Възход“

- ул. „Септември“ – Улицата подлежи на основен ремонт започва от пт1 и завършва до пт24. Ремонтира се участък от пт1 до пт24 с дължина

230.0м,широчина 3.5м. и Площ основно трасе = 805,0м2. В момента улицата е с частично асфалтово покритие и без знаци и маркировка.

- ул. „Възход“ – Улицата подлежи на основен ремонт започва от ул.”Москва”, ОТ161/пт1/ и завършва до ОТ162/пт10/. Ремонтира се участък от пт1 до пт10 с дължина 81.08м, широчина 3.5м. и Площ основно трасе = 283,78м2.

Етап 5: ул. „Москва“- Улицата се намира на територията на с. Брадвари, община Силистра, област Силистра, в северната част на селото.

- Първият участък, който подлежи на основен ремонт е с габарит като следва: от км 0+000 до км 0+157,32. Общо: 6,50м- пътно платно 4,50м + 2х1,0м банкети. Улицата е предимно с асфалтова настилка, като габарита и е вариращ.
- Вторият участък, който подлежи на основен ремонт е с габарит както следва: от км 0+000 до км 0+222,37. Общо: 6,50м- пътно платно 4,50м + 2х1,0м банкети.

Етап 6: ул. „Силистра“- Улицата се намира на територията на с. Брадвари, община Силистра, област Силистра, в западната част на селото. Улицата е предимно с земна и трошенокаменна настилка и в края макадамова настилка, като габарита и е вариращ. Проектният габарит е от км 0+000 до км 0+186,32. Общо: 5,50м - пътно платно 3,50м + 2х1,00м банкети.

Етап 7: ул. „Пети конгрес“- Улицата подлежи на основен ремонт започва от ОТ155/пт1/ и завършва до ОТ159/пт18/. Ремонтира се участък от пт1 до пт18 с дължина 161.98м,широчина 3.0м. и Площ основно трасе= 486,00м2. Проектният габарит е от км 0+000 до км 0+162.

Етап 8: ул. „Добруджа“ - Улицата се намира на територията на с. Брадвари, община Силистра, област Силистра, в южната част на селото. Улицата е с макадамова настилка. Габарита и е вариращ. При кръстовището при км 0+000 е налична асфалтова настилка. Ширината на пътната настилка е приблизително 3,00м-3,50м със зелен тротоар в ляво и дясно. Няма изградени тротоари и положени бордюри. Проектният габарит е от км 0+000 до км 0+055 - общо: 6,50м- пътно платно 4,50м + 2х1,0м банкети и от км 0+055 до км 0+164,59 - общо: 5,50м- пътно платно 3,50м + 2х1,0м банкети.

2. Описание на основните процеси, капацитет, обща използвана площ; необходимост от други свързани с основния предмет спомагателни или поддържащи дейности, в т.ч. ползване на съществуваща или необходимост от изграждане на нова техническа инфраструктура (пътища/улици, газопровод, електропроводи и др.), предвидени изкопни работи, предполагаема дълбочина на изкопите, ползване на взрив:

Етап 1: ул. „Георги Димитров“: *Рехабилитация – от км 0+000 до км 0+286,77*

Етап 2: ул. „Генерал Гурко“: *Рехабилитация – 1ви участък: от км0+000 до км 0+140.99 и 2ри участък: от км0+000 до км 0+74.03*

Етап 3: ул. „Юрий Гагарин“ и ул. „Победа“: *Рехабилитация- от км 0+000 до км 0+093,37 и от км 0+000 до км 0+070 и от км 0+070 до км 0+094,96*

Етап 4: ул. „Септември“ и ул. „Възход“: *Рехабилитация- от км0+000 до км 0+230.00 и от км0+000 до км 0+81.08*

Етап 5: ул „Москва“- *Рехабилитация от км 0+000 до км 0+157,32 и от км 0+000 до км 0+222,37*

Етап 6: ул. „Силистра“- *Рехабилитация от км 0+000 до км 0+186,32*

Етап 7: ул. „Пети конгрес“- *Рехабилитация от км 0+000 до км 0+162*

Етап 8: ул. „Добруджа“- *Рехабилитация от км 0+000 до км 0+055 и от км 0+055 до км 0+164,59*

Ремонтните работи по настилката се разделя на два вида дейности.

След извършване на технологичното фрезоване и изпълнението на предварителните ремонти, за възстановяване на експлоатационното състояние на настилката се полагат два асфалтови пласта:

- асфалтова смес за горен пласт (износващ пласт) Тип А с постоянна дебелина 4см
- асфалтова смес за долен пласт (биндер) на покритието с дебелина min 6 см

Последователност на дейностите при рехабилитация

1. *Фрезоване на съществуващата асфалтова настилка там, където е необходимо.*
2. *Полагане на втори битумен разлив.*
3. *Полагане на долен пласт на покритието (биндер) мин.6см(в уплътнено състояние).*
4. *Уплътняване с валяк.*
5. *Полагане на втори битумен разлив.*
6. *Полагане на плътен асфалтобетон тип А, с дебелина 4 см(в уплътнено състояние) .*
7. *Уплатняване с валяк.*

Предвижда се изграждането/подпълването на нови банкети с мин 10см трошен камък, като на местата с налични бетонови или асфалтови входове, банкетите се зануляват към тях.

В проектът се предвижда подмяна на всички съществуващи бордюри с нови бетонови бордюри 15/25/50см.

В зоната на подходи към къщи и рампи за гаражи, новите бордюри да се монтират легнали.

На изградените тротоари се предвижда да се подмени конструкцията на настилката – основа от трошен камък 20см, пясъчна подложка 10см и настилка от бетонови плочи.

В зоните където има съществуващи зелени площи зад тротарите е предвидено подмяна на съществуващите градински бордюри с нови 8/16.

3. Връзка с други съществуващи и одобрени с устройствен или друг план дейности в обхвата на въздействие на обекта на инвестиционното предложение, необходимост от издаване на съгласувателни/разрешителни документи по реда на специален закон, орган по одобряване/разрешаване на инвестиционното предложение по реда на специален закон:

Ивестиционното предложение следва да бъде съгласувано с РЗИ – Силистра, ВиК ЕООД гр. Силистра., ПБЗН, ОД на МВР.

4. Местоположение:

Проекта разглежда Етап 1: ул."Георги Димитров", Етап 2: ул."Генерал Гурко", Етап 3: ул. „Юрий Гагарин" и ул. „Победа", Етап 4: ул. „Септември" и ул. „Възход", Етап 5: ул „Москва", Етап 6: ул. „Силистра", Етап 7: ул. „Пети конгрес", Етап 8: ул. „Добруджа". Посочените улици се намират на територията на с. Брадвари, Община Силистра.

5. Природни ресурси, предвидени за използване по време на строителството и експлоатацията:

Не се изискват допълнително да се разкрият природни ресурси.

6. Очаквани вещества, които ще бъдат емитирани от дейността, в т.ч. приоритетни и/или опасни, при които се осъществява или е възможен контакт с води:

С изпълнението на предвидените дейности в процеса на СМР по ИП не се очаква да бъдат отделени опасни вещества в т.ч и във водите.

7. Очаквани общи емисии на вредни вещества във въздуха по замърсители:

В хода на изпълнение на предвидените СМР основните емисии на площадката ще са от строителните дейности и от използваната техника. Не се очакват други вредни емисии във въздуха от реализацията на инвестиционното намерение.

8. Отпадъци, които се очаква да се генерират, и предвиждания за тяхното третиране:

Отпадъците, които се очаква да се генерират в резултат от строителните дейности, по вид и количество са представени, съгласно Приложение № 1 към чл.5, ал.1 от Наредба № 2 / 2014 г. за класификация на отпадъците. Отпадъците от строителните дейности ще

се генерират еднократно, само за периода на изграждане на обекта. При осъществяването на СМР ще се генерират основно строителни отпадъцис код:

- 17 01 01 - бетон;

- 17 03 02 - асфалтови смеси съдържащи други вещества, различни от упоменатите в код 17 03 01

- 17 05 04 – почва и камъни различни от упоменатите в код 17 05 03;

Генерираните от обектите строителни отпадъци ще се събират и съхраняват разделно по вид на строотелната площадка. Тяхното управление ще бъде съгласувано с План за управление на отпадъците.

9. Отпадъчни води:

Не се очакват формиране на отпадни води.

Прилагам:


1. Документи, доказващи уведомяване на съответната община, район и кметство на засегнатото население /копие от писма и обява/, съгласно изискванията на чл. 4, ал. 2 на Наредбата за условията и реда за извършване на оценка на въздействието върху околната среда.

2. Схема на планова и височинна мрежа на с. Брадвари, общ. Силистра;

Дата: 04.12.2024 г. **Уведомител:** .....

(подпис)

ОБЩИНА • КМЕТ

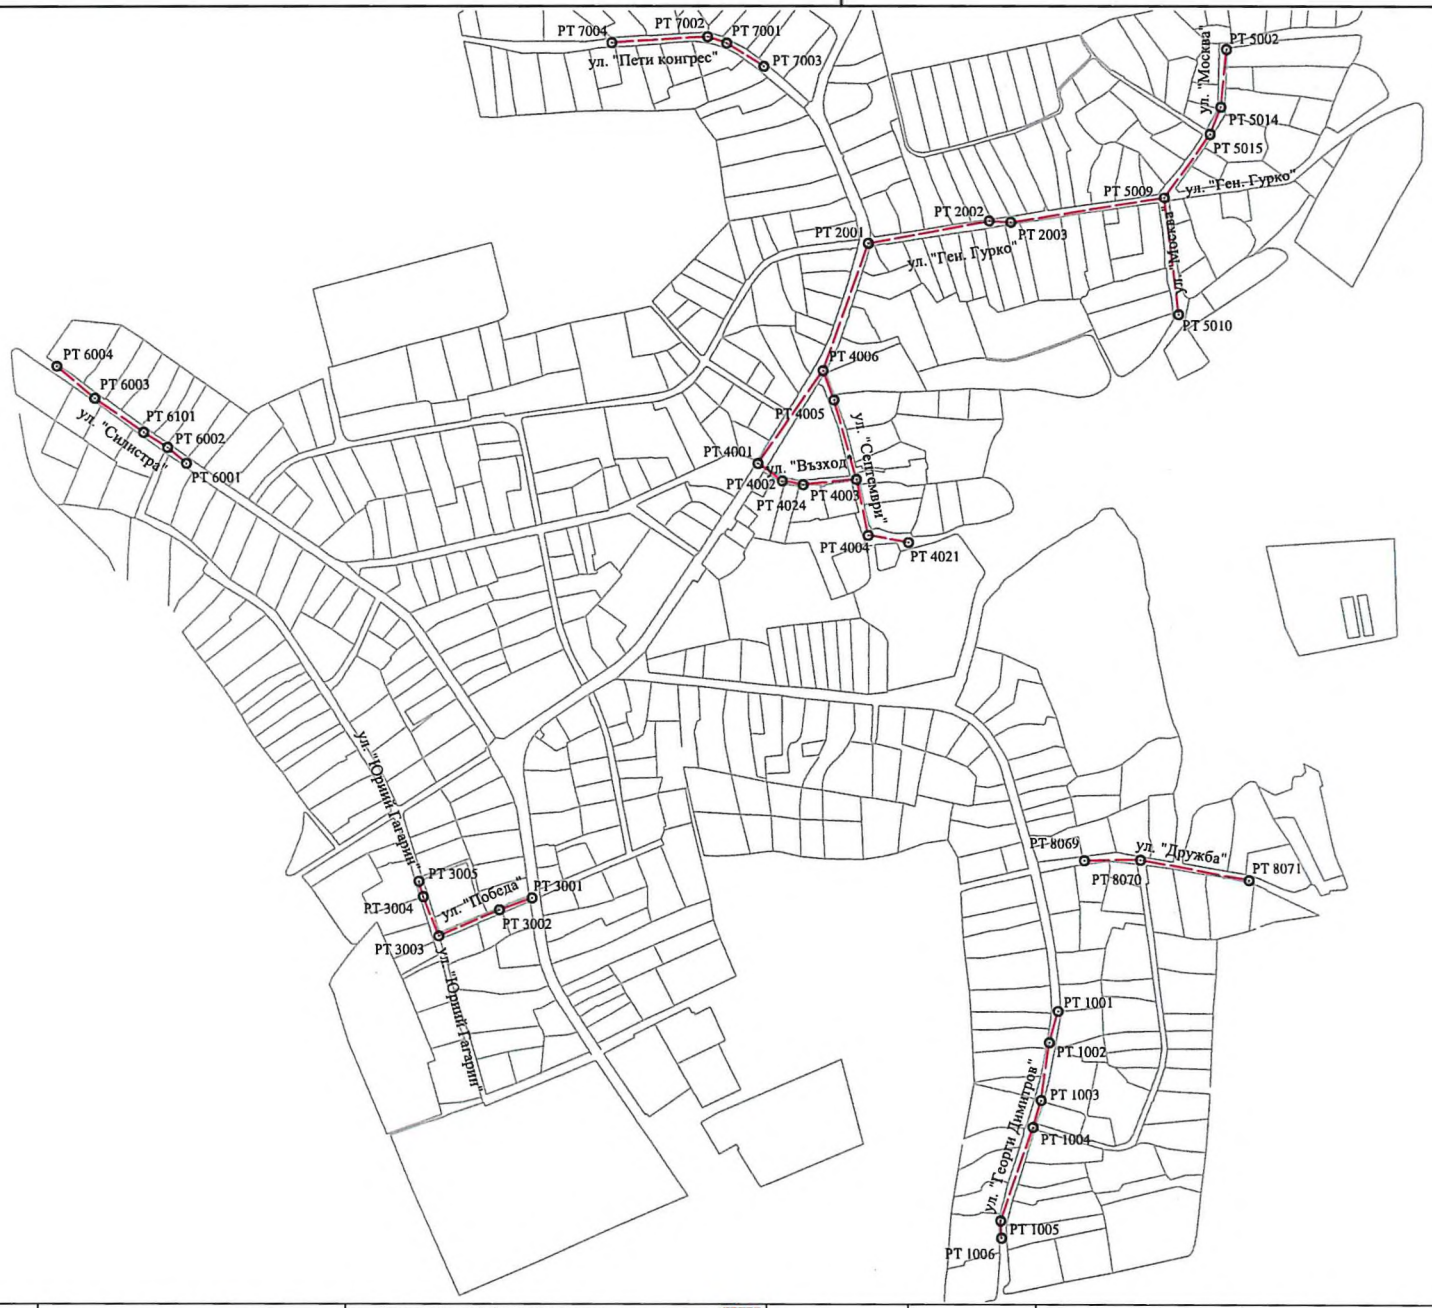

ВЪЗЛОЖИТЕЛ: ОБЩИНА СИЛИСТРА

/Подпис:...../

Части	Име и Фамилия	Подпис
СЪГЛАСУВАЛИ Пътна:	инж. Ст. Петрова	
Орг.и без. на движ.:	инж. В. Вълчев	
ПБЗ:	инж. И. Добрева	
ПУСО:		

Проектант: / Част Геодезия / / Подпис - инж. Стефка Петрова /	Представител на изпълнителя: / Подпис - д-р. инж. Петко Николов /	ВЪЗЛОЖИТЕЛ: ОБЩИНА СИЛИСТРА Адрес: гр. Силистра; ул. "Симеон Велики" № 33; ПК 7500; тел:(086)824243, факс: (086)823343; e-mail: mayor@silistra.bg ИЗПЪЛНИТЕЛ: ДЗЗД "СИЛИСТРА ПРОДЖЕКТ 2024" Адрес :гр. Русе , ПК 7000, Русе, ул. *„Олимпи Панов“ N14* GSM: 082/820063; e-mail: office@pating.bg/proekt@pating.bg	ТОЗИ ЧЕРТЕЖ Е ПОД ЗАКРИЛА НА ЗАКОНА ЗА АВТОРСКОТО ПРАВО И СРОДНИТЕ МУ ПРАВА. ЗАБРАНЕНА Е ВСЯКА ДРУГА НЕГОВА УПОТРЕБА И РАЗМНОЖЕНИЕ ИЗВЪН ПРЕДНАЗНАЧЕНИЕ МУ БЕЗ ИЗРИЧНОТО СЪГЛАСИЕ НА АВТОРА И БЕЗ НАСТОЯЩАТА ТИТУЛНА СТРАНИЦА.	Рамково споразумение N2024-У-141 11.07.2024 г. Фаза: РП МАЩАБ: 1:5000	ОБЕКТ:Основен ремонт на улична мрежа в населени места на Община Силистра Подобект: Основен ремонт на улична мрежа в с. Брадвари ул. "Георги Димитров" СЪДЪРЖАНИЕ: Схема на планова и височинна мрежа	2024 г. ЛИСТ № СО-ПО11-Е01 -01-01-01

ОБЩИНА СИЛИСТРА

✉ ул. "Симеон Велики" № 33
7500 Силистра

☎(086) 82 42 43 **факс:**(086) 82 33 43
e-mail: mayor@silistra.bg www.silistra.bg

ОБЩИНА СИЛИСТРА
Изх. № 33-00-50 | 04-12-24 г.
СИЛИСТРА

До

Кметство Брадвари

Община Силистра

Уважаеми Господин Кмете,

На основание чл. 4, ал. 2 от Наредбата за условията и реда за извършване на оценка на въздействието върху околната среда на инвестиционни предложения за строителство, дейности и технологии / ДВ бр. 25 / 2003 г.

Ви уведомява Вас и обществеността на с. Брадвари, община Силистра, че има инвестиционно предложение за: *Обект:"Основен ремонт на улична мрежа в населени места на Община Силистра", Подобект 11:"Основен ремонт на улична мрежа в с. Брадвари"*
Етап 1. ул. Георги Димитров, Етап 2. ул. Генерал Гурко, Етап 3. ул. Юрий Гагарин и ул. Победа, Етап 4. ул. Септември и ул. Възход, Етап 5. ул. Москва, Етап 6. ул. Силистра, Етап 7. ул. Пети конгрес, Етап 8. ул. Добруджа

Приложено предоставяме Ви обява, която да поставите на таблото в Кметство Брадвари, Община Силистра за сведение на обществеността.

Моля да ни представите ваше становище, както и информация за наличие на Защитени територии и на елементи от Националната екологична мрежа и отстоянията им до площадката на инвестиционното предложение.

Декември, 2024 г.

АЛЕКСАНДЪР САБАНОВ
Кмет на Община Силистра

ОБЩИНА СИЛИСТРА
Изх. № 33-00-50, 04.12.24 г.
СИЛИСТРА

О Б Я В А

до заинтересованите лица и общественост

На основание чл. 4, ал. 2 от Наредбата за условията и реда за извършване на оценка на въздействието върху околната среда /ДВ бр.25/2003г, изм. доп. ДВ бр. 04/2012 г./ (Наредбата), Община Силистра

У В Е Д О М Я В АТ

всички заинтересовани физически и юридически лица, че има инвестиционно предложение за:

Обект:"Основен ремонт на улична мрежа в населени места на Община Силистра"
Подобект 11: "Основен ремонт на улична мрежа в с. Брадвари"
ЕТАП 1. УЛ. ГЕОРГИ ДИМИТРОВ
ЕТАП 2. УЛ. ГЕНЕРАЛ ГУРКО
ЕТАП 3. УЛ. ЮРИЙ ГАГАРИН И УЛ. ПОБЕДА
ЕТАП 4. УЛ. СЕПТЕМВРИ И УЛ. ВЪЗХОД
ЕТАП 5. УЛ. МОСКВА
ЕТАП 6. УЛ. СИЛИСТРА
ЕТАП 7. УЛ. ПЕТИ КОНГРЕС
ЕТАП 8. УЛ. ДОБРУДЖА

Всички, които желаят да изразят мнения и становища могат да го направят писмено в Община Силистра, или в РИОСВ - Русе, бул."Придунавски" № 20 , П.К 26, гр. Русе пощенски код 7000.

Приложение: Уведомление за инвестиционно предложение

С уважение,

АЛЕКСАНДЪР САБАНОВ
Кмет на Община Силистра