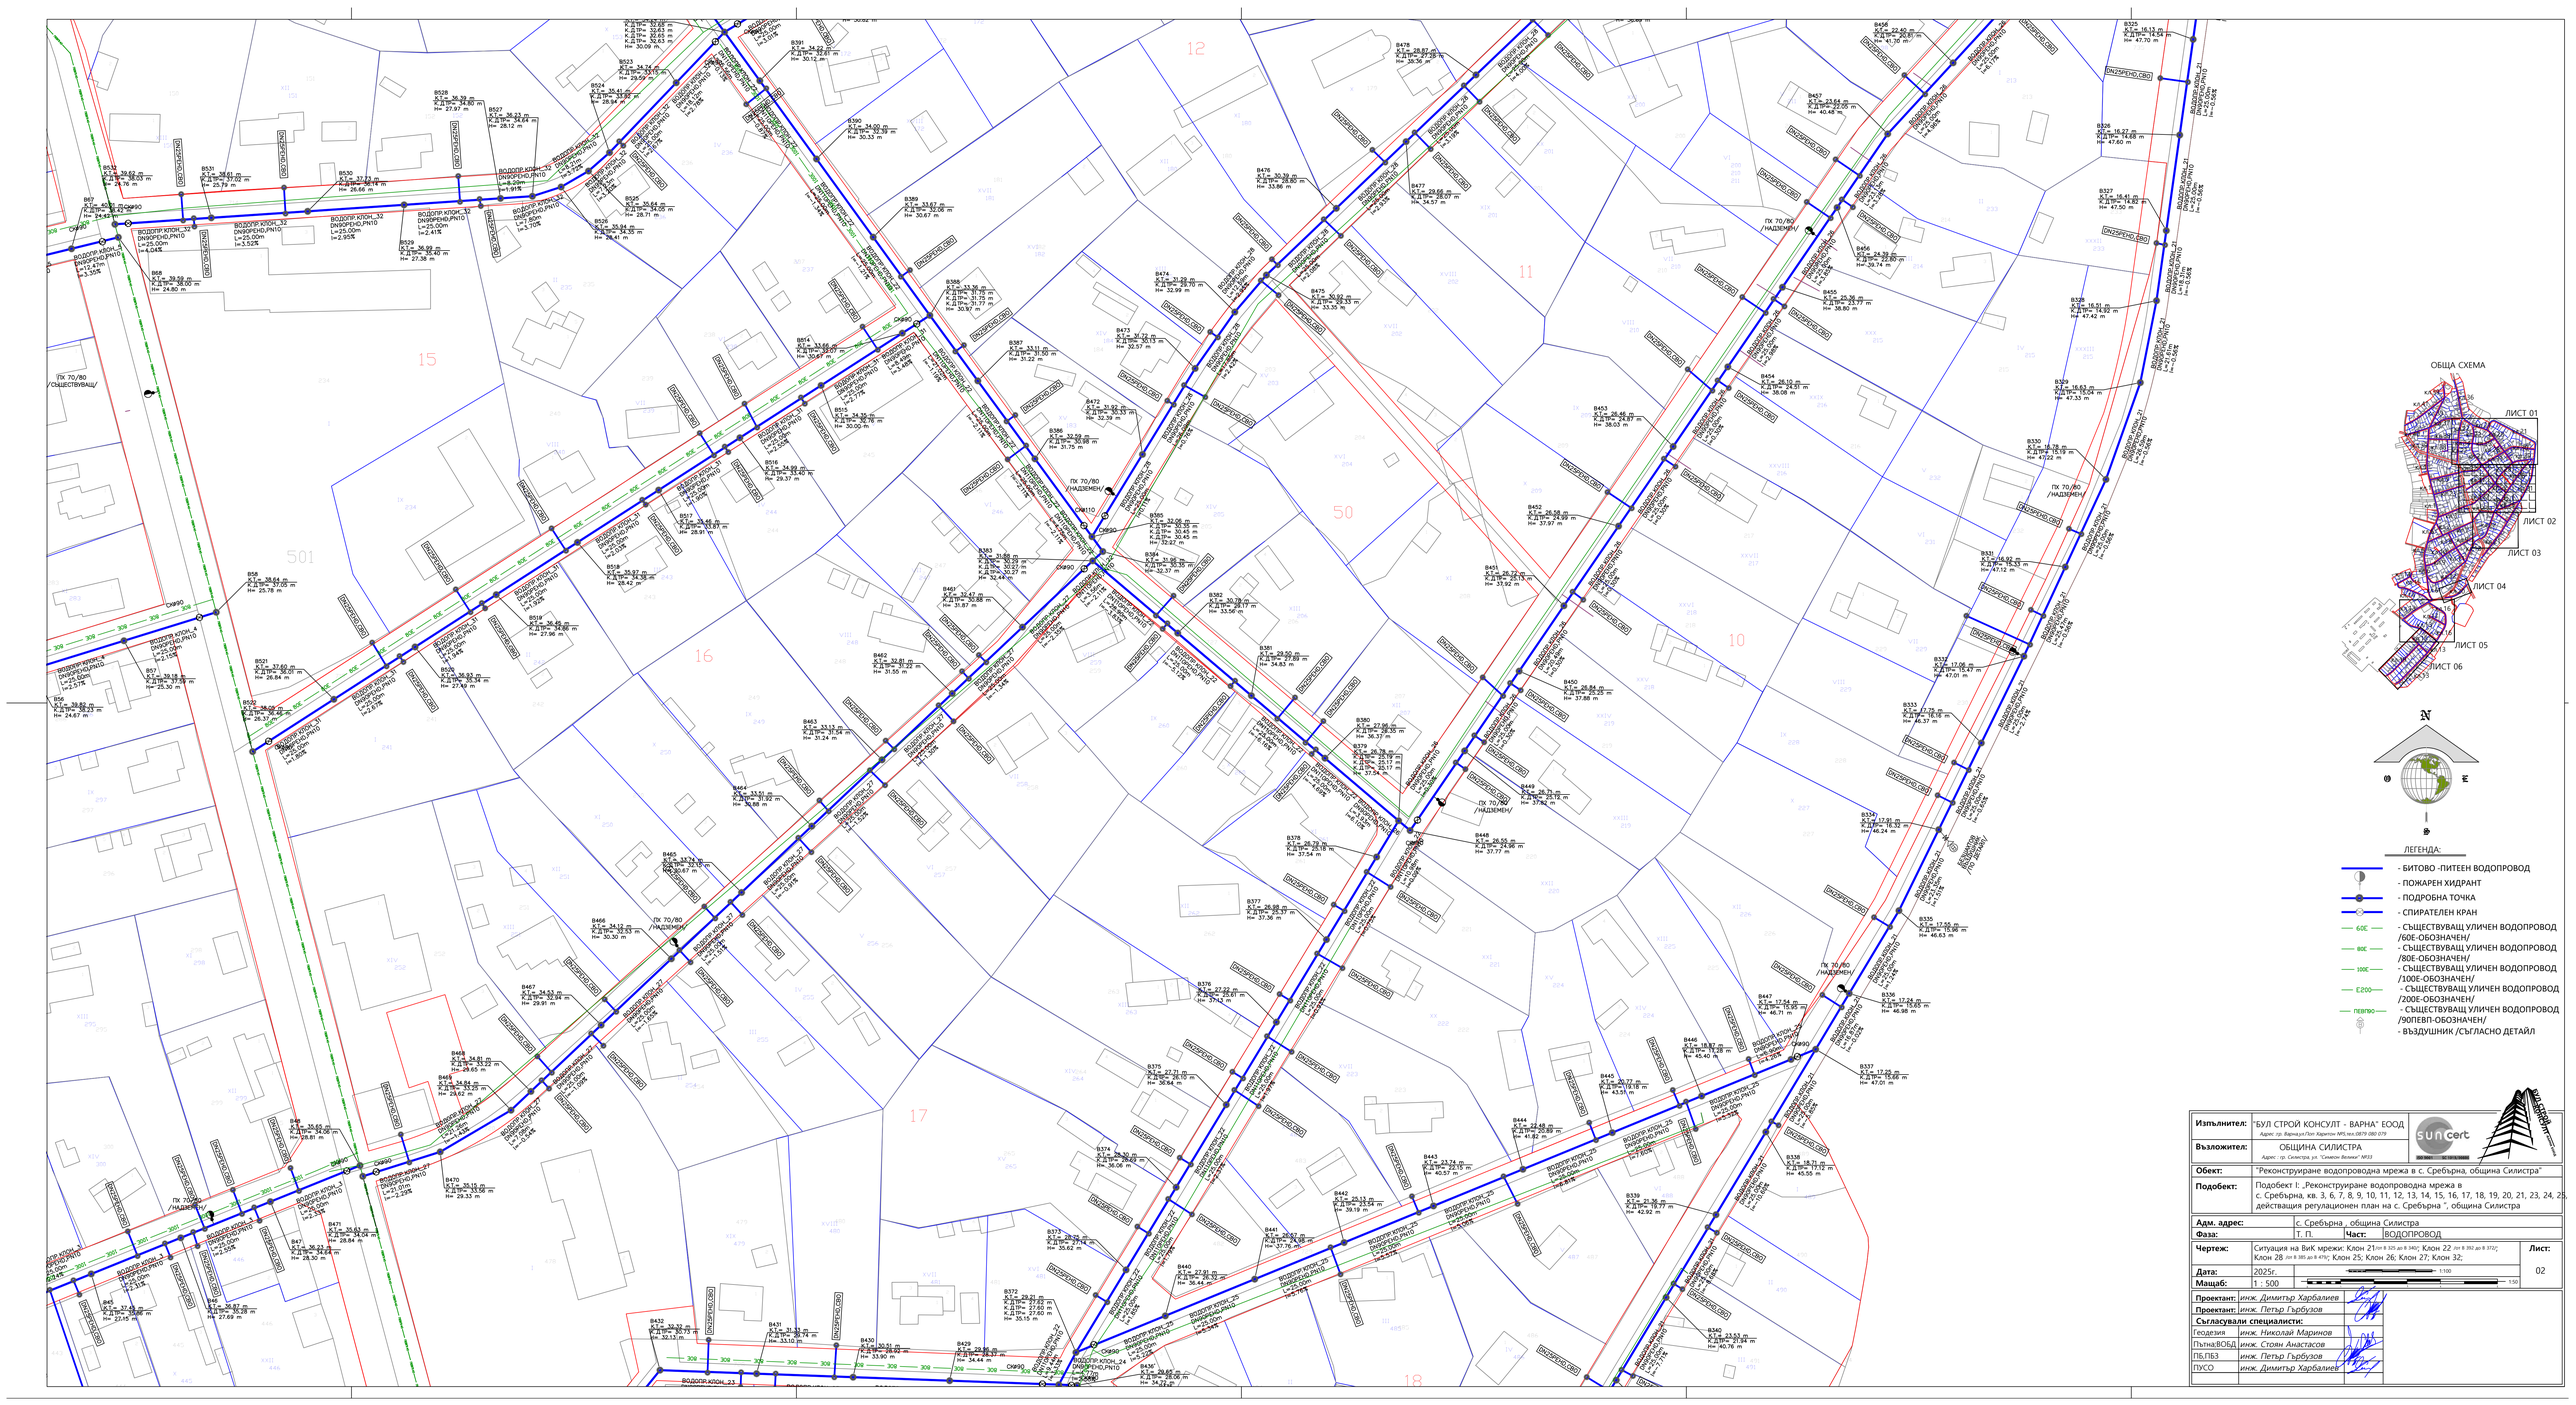

ОБЩА СХЕМА
ЛИСТ 01
ЛИСТ 02
ЛИСТ 03
ЛИСТ 04
ЛИСТ 05
ЛИСТ 06
N
W
E
S
ЛЕГЕНДА:
- БИТОВО -ПИТЕЕН ВОДОПРОВОД
- ПОЖАРЕН ХИДРАНТ
- ПОДРОБНА ТОЧКА
- СПИРАТЕЛЕН КРАН
- СЪЩЕСТВУВАЩ УЛИЧЕН ВОДОПРОВОД /60Е-ОБОЗНАЧЕН/
- СЪЩЕСТВУВАЩ УЛИЧЕН ВОДОПРОВОД /80Е-ОБОЗНАЧЕН/
- СЪЩЕСТВУВАЩ УЛИЧЕН ВОДОПРОВОД /100Е-ОБОЗНАЧЕН/
- СЪЩЕСТВУВАЩ УЛИЧЕН ВОДОПРОВОД /200Е-ОБОЗНАЧЕН/
- СЪЩЕСТВУВАЩ УЛИЧЕН ВОДОПРОВОД /ЯОПЕВП-ОБОЗНАЧЕН/
- ВЪЗДУШНИК /СЪГЛАСНО ДЕТАЙЛ
ПХ 70/80 /СЪЩЕСТВУВАЩ/
ПХ 70/80 /НАДЗЕМЕН/
ПХ 70/80 /ПОДЗЕМЕН/
ВОДОПР.КЛОН.-32 DN90/PEHD,PN10 L=25.00m i=4.04‰
ВОДОПР.КЛОН.-32 DN90/PEHD,PN10 L=25.00m i=3.52‰
ВОДОПР.КЛОН.-32 DN90/PEHD,PN10 L=25.00m i=2.95‰
ВОДОПР.КЛОН.-32 DN90/PEHD,PN10 L=25.00m i=2.41‰
ВОДОПР.КЛОН.-32 DN90/PEHD,PN10 L=20.00m i=1.91‰
