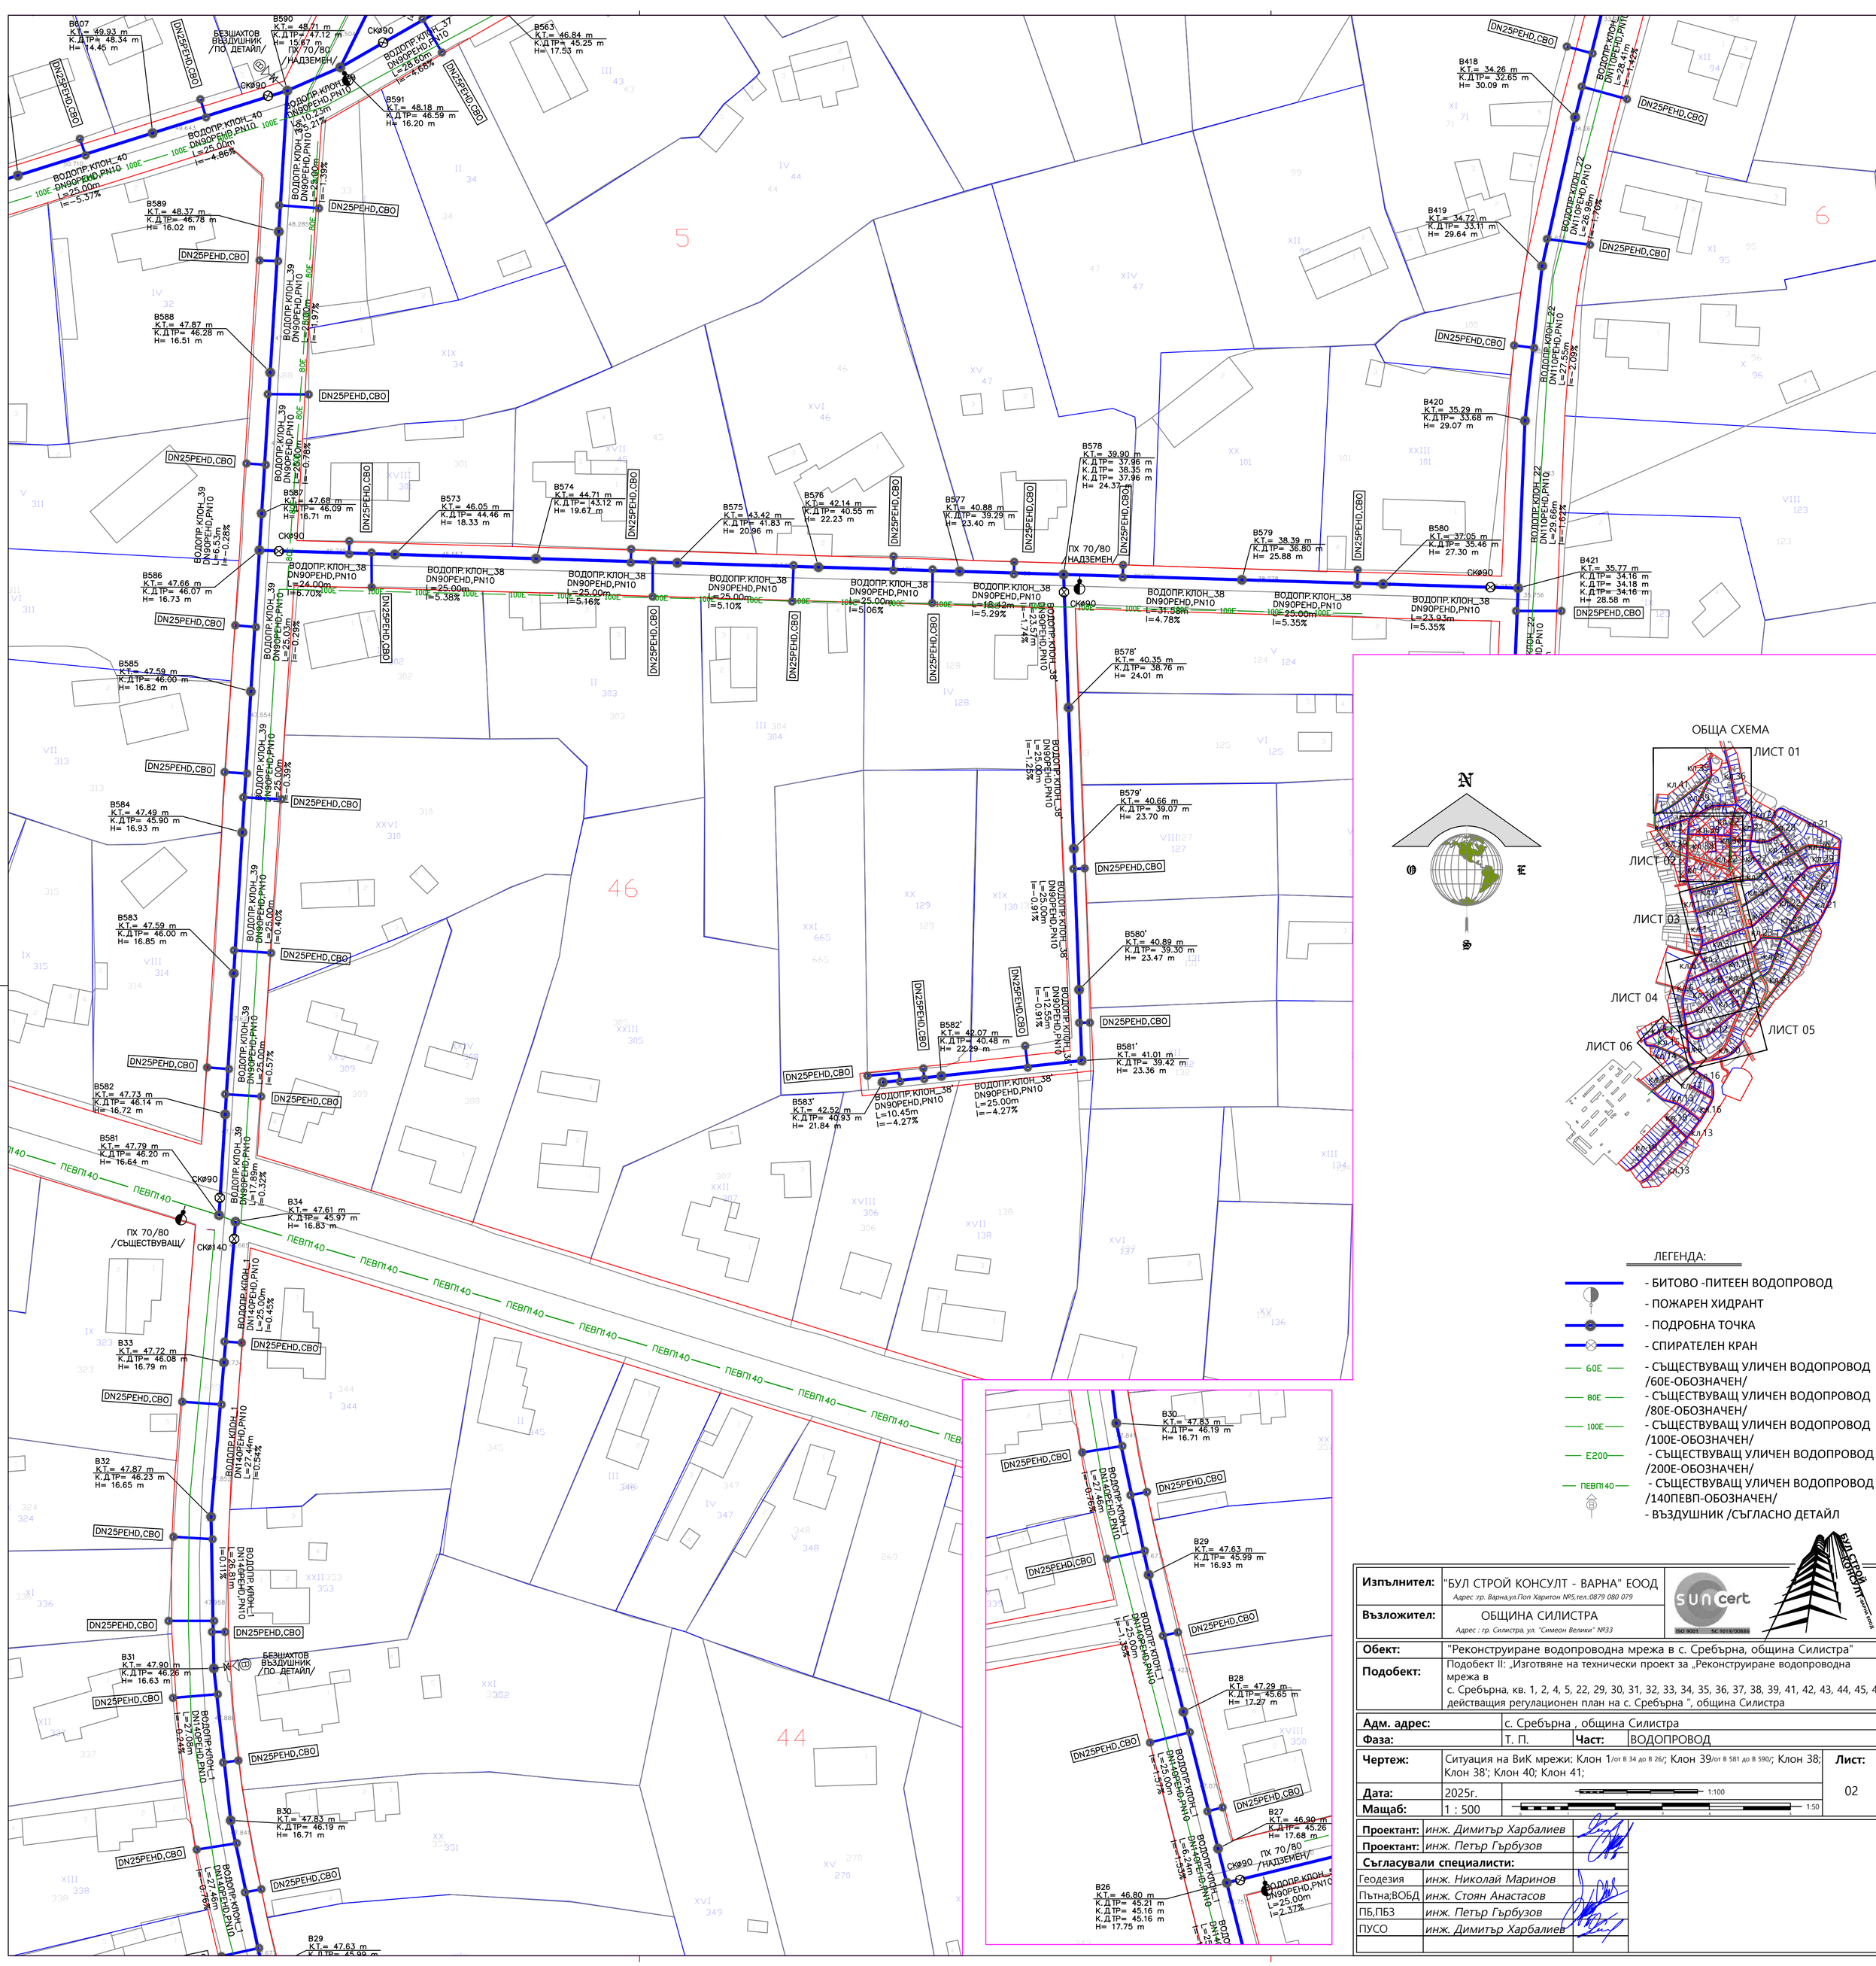


ЛЕГЕНДА:

- БИТОВО -ПИТЕЕН ВОДОПРОВОД
- ПОЖАРЕН ХИДРАНТ
- ПОДРОБНА ТОЧКА
- СПИРАТЕЛЕН КРАН
- 60E - СЪЩЕСТВУВАЩ УЛИЧЕН ВОДОПРОВОД /60E-ОБОЗНАЧЕН/
- 80E - СЪЩЕСТВУВАЩ УЛИЧЕН ВОДОПРОВОД /80E-ОБОЗНАЧЕН/
- 100E - СЪЩЕСТВУВАЩ УЛИЧЕН ВОДОПРОВОД /100E-ОБОЗНАЧЕН/
- E200 - СЪЩЕСТВУВАЩ УЛИЧЕН ВОДОПРОВОД /200E-ОБОЗНАЧЕН/
- ПЕВП140 - СЪЩЕСТВУВАЩ УЛИЧЕН ВОДОПРОВОД /140ПЕВП-ОБОЗНАЧЕН/
- ВЪЗДУШНИК /СЪГЛАСНО ДЕТАЙЛ

Изпълнител:	"БУЛ СТРОЙ КОНСУЛТ - ВАРНА" ЕООД *Адрес :гр. Варна,ул.Поп Харитон №5,тел.0879 080 079*		
Възложител:	ОБЩИНА СИЛИСТРА *Адрес : гр. Силистра, ул. "Симеон Велики" №33*		
Обект:	"Реконструиране водопроводна мрежа в с. Сребърна, община Силистра"		
Подобект:	Подобект II: „Изготвяне на технически проект за „Реконструиране водопроводна мрежа в с. Сребърна, кв. 1, 2, 4, 5, 22, 29, 30, 31, 32, 33, 34, 35, 36, 37, 38, 39, 41, 42, 43, 44, 45, 46, 4 действащия регулационен план на с. Сребърна ", община Силистра		
Адм. адрес:	с. Сребърна , община Силистра		
Фаза:	Т. П.	**Част:**	ВОДОПРОВОД
Чертеж:	Ситуация на ВиК мрежи: Клон 1/от В 34 до В 26/; Клон 39/от В 581 до В 590/; Клон 38; Клон 38'; Клон 40; Клон 41;		**Лист:** 02
Дата:	2025г.	1:100	
Мащаб:	1 : 500	1:50	

Проектант:	*инж. Димитър Харбалиев*	
Проектант:	*инж. Петър Гърбузов*	
Съгласували специалисти:		
Геодезия	*инж. Николай Маринов*	
Пътна;ВОБД	*инж. Стоян Анастасов*	
ПБ,ПБЗ	*инж. Петър Гърбузов*	
ПУСО	*инж. Димитър Харбалиев*	