Координатна система БГС 2005 - Кадастрална
Височинна система - Балтийска

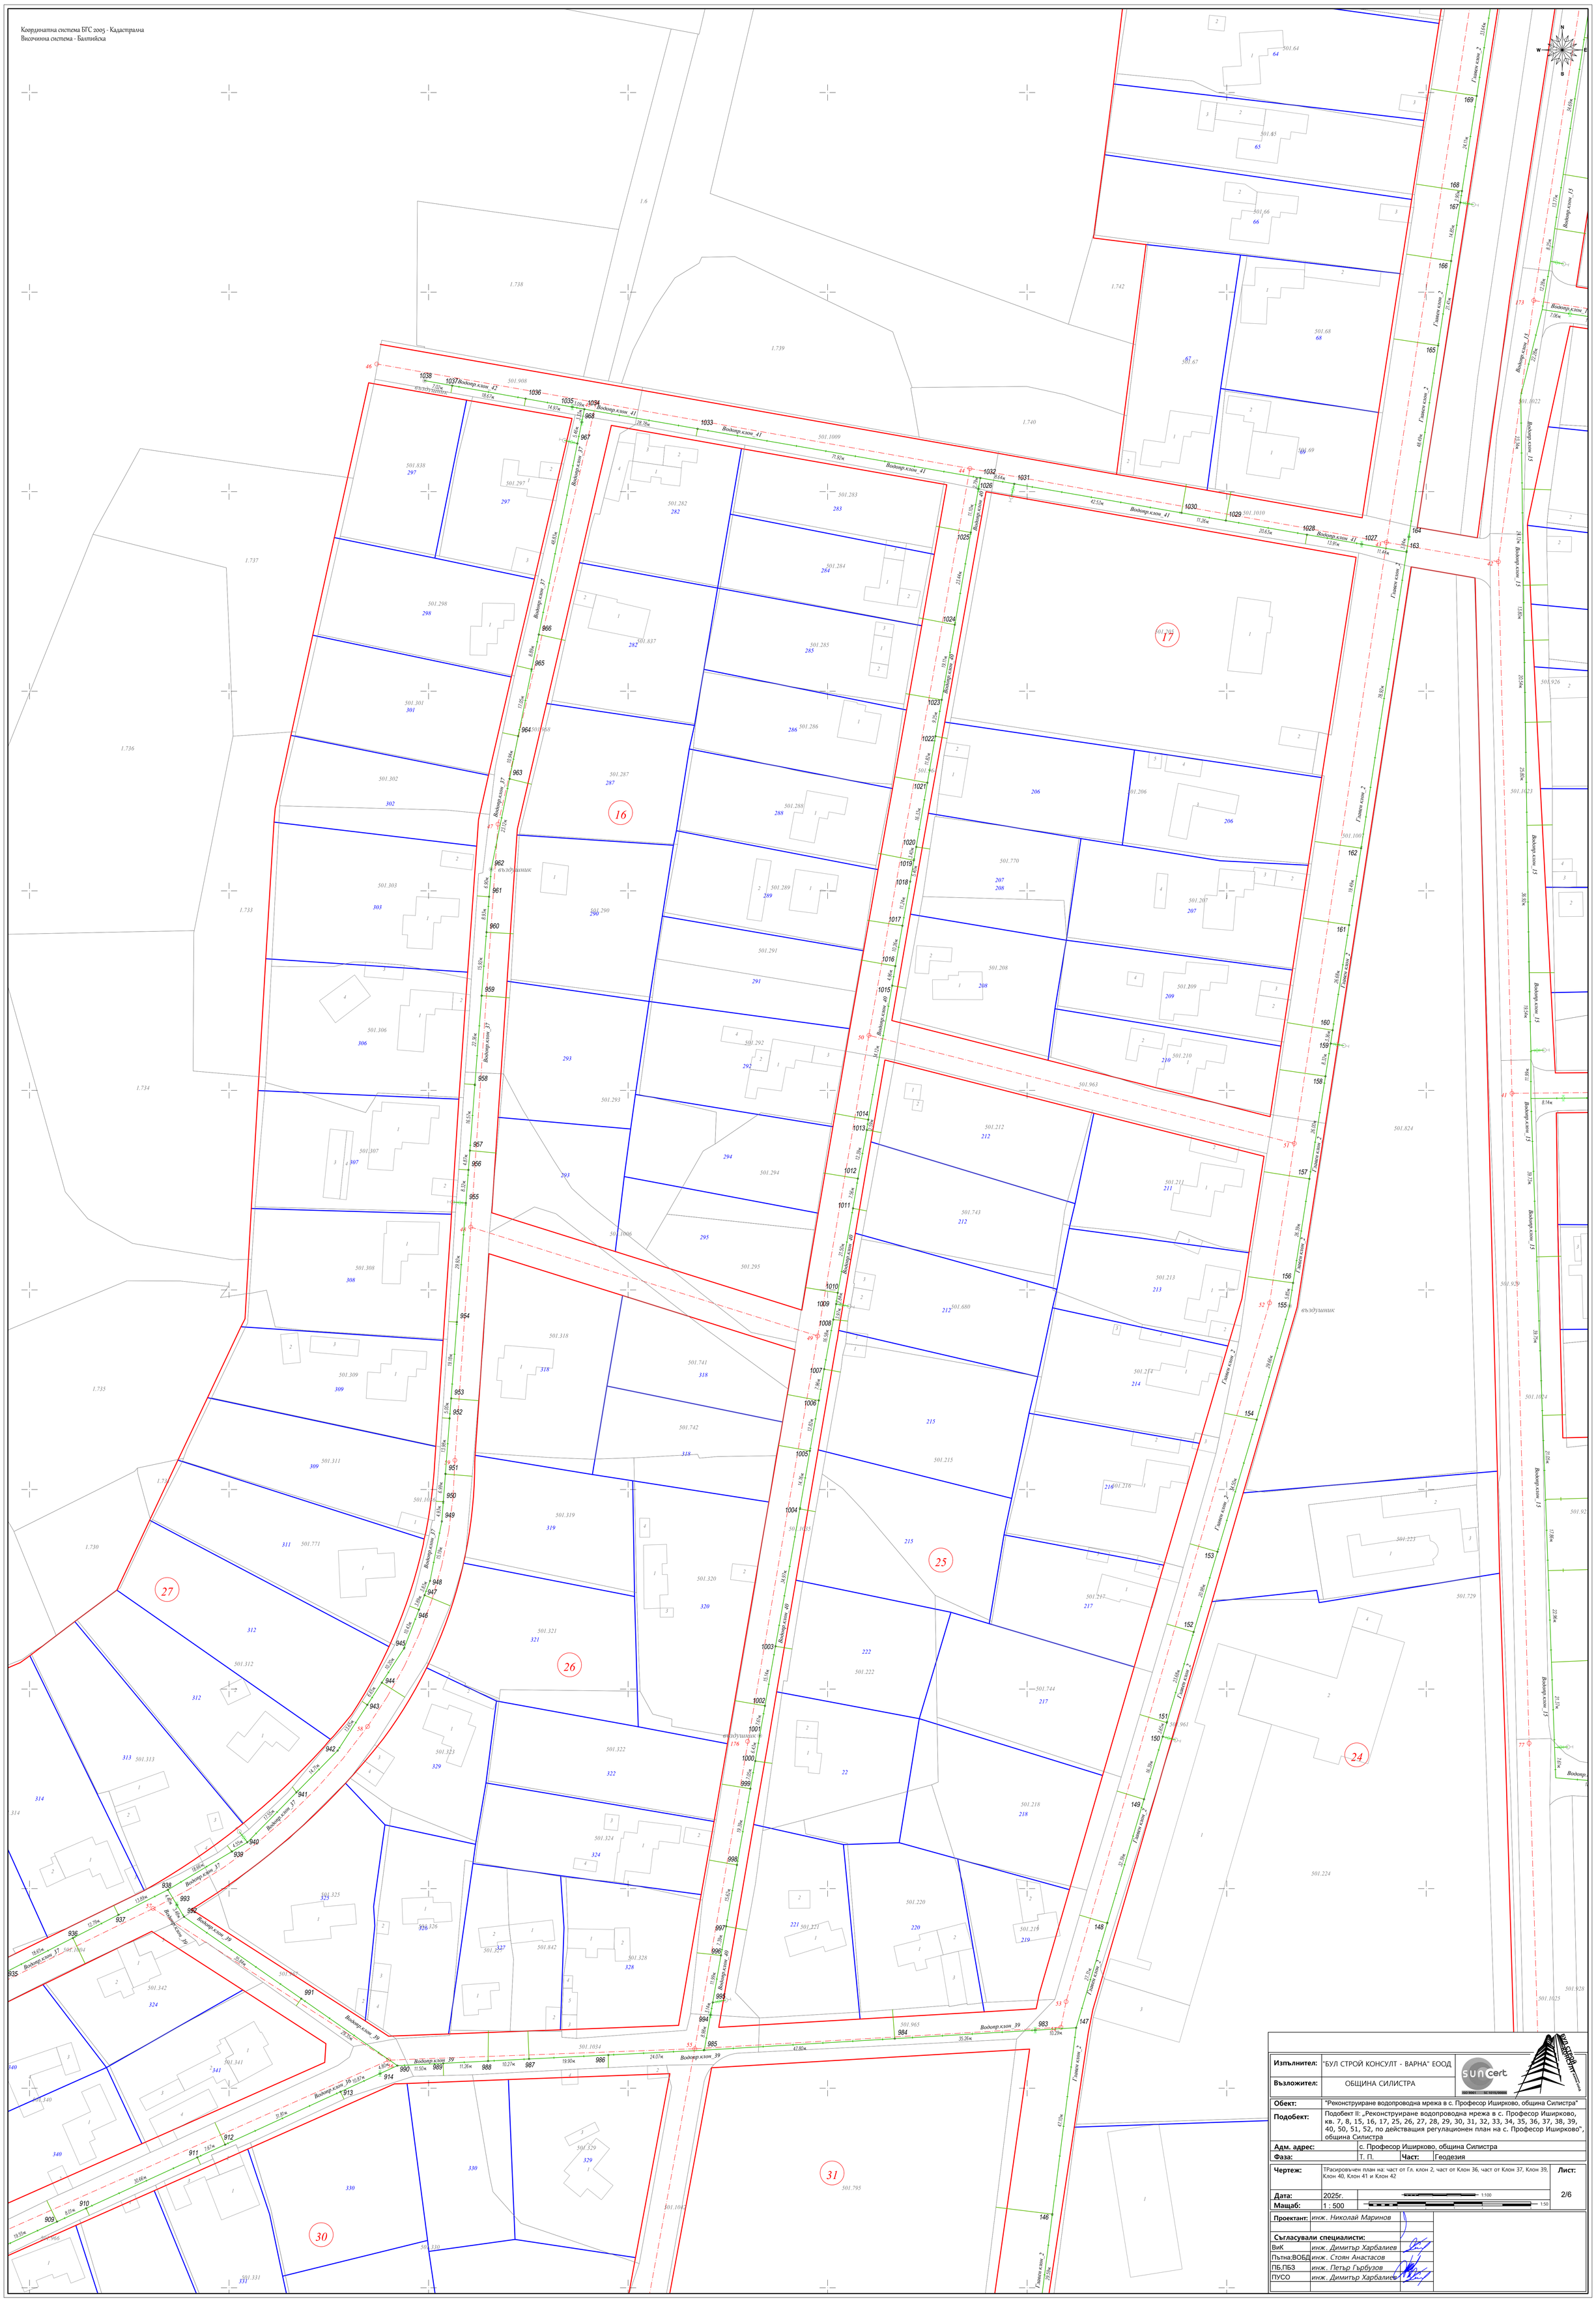
1.6
1.738
1.739
1.740
1.742
501.64
501.65
501.66
501.67
501.68
501.69
501.1010
501.908
501.1009
501.838
501.297
501.282
501.283
501.284
501.285
501.286
501.287
501.288
501.289
501.290
501.291
501.292
501.293
501.294
501.295
501.1006
501.968
501.837
501.301
501.302
501.303
501.306
501.307
501.308
501.309
501.311
501.771
501.312
501.313
501.323
501.322
501.318
501.741
501.742
501.319
501.320
501.321
501.1025
501.222
501.744
501.963
501.212
501.743
501.680
501.214
501.215
501.216
501.217
501.218
501.220
501.221
501.1004
501.342
501.341
501.340
501.331
501.330
501.329
501.328
501.327
501.326
501.325
501.324
501.1007
501.1034
501.965
501.1035
501.795
501.1022
501.1023
501.1024
501.1054
501.1025
501.926
501.929
501.928
501.824
501.729
501.224
501.223
501.961
501.1002
501.1001
501.770
501.207
501.208
501.209
501.210
501.211
501.213
501.219
501.221
501.1000
1.736
1.737
1.733
1.734
1.735
1.730
1.732
1.731
1038
1037
1036
1035
1034
1033
1032
1031
1026
1030
1029
1028
1027
1025
1024
1023
1022
1021
1020
1019
1018
1017
1016
1015
1014
1013
1012
1011
1010
1009
1008
1007
1006
1005
1004
1003
1002
1001
1000
999
998
997
996
995
994
993
992
991
990
989
988
987
986
985
984
983
968
967
966
965
964
963
962
961
960
959
958
957
956
955
954
953
952
951
950
949
948
947
946
945
944
943
942
941
940
939
938
937
936
935
914
913
912
911
910
909
169
168
167
166
165
164
163
162
161
160
159
158
157
156
155
154
153
152
151
150
149
148
147
146
Водопр.клон_37
Водопр.клон_41
Водопр.клон_40
Водопр.клон_39
Водопр.клон_36
Водопр.клон_42
Главен клон_2
Водопр.клон_15
