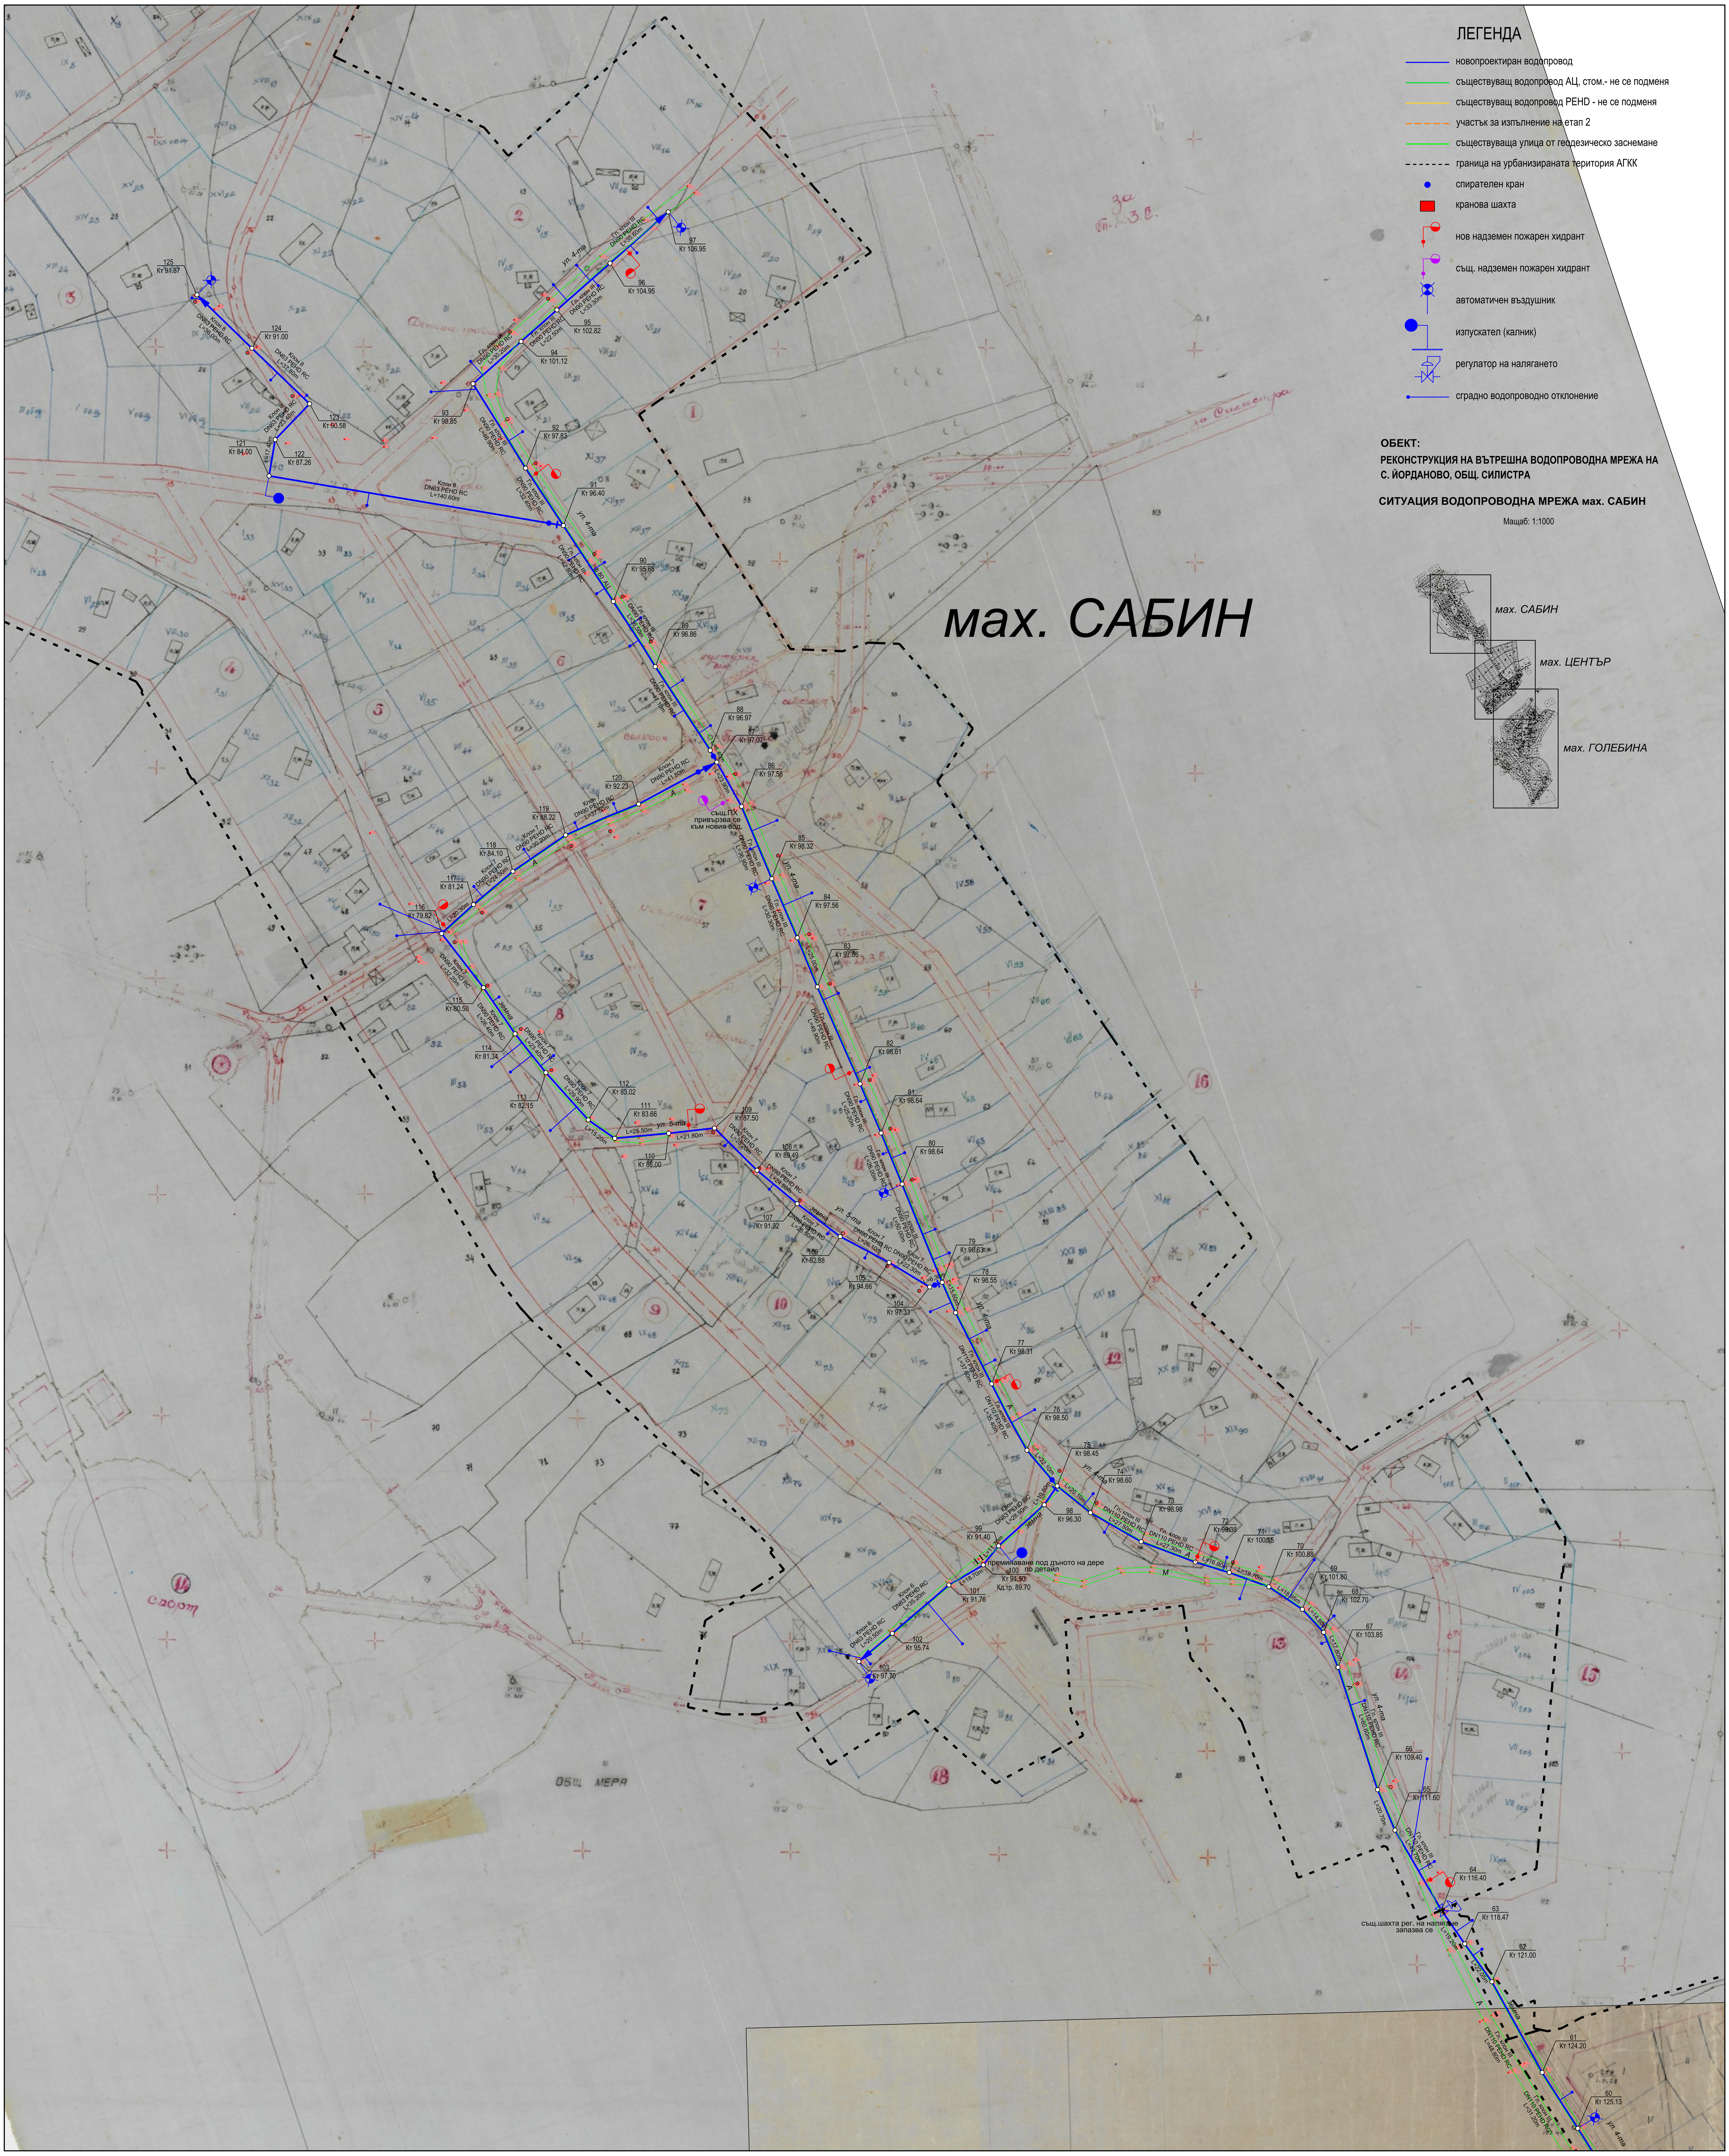

ЛЕГЕНДА
новопроектиран водопровод
съществуващ водопровод АЦ, стом.- не се подменя
съществуващ водопровод PEHD - не се подменя
участък за изпълнение на етап 2
съществуваща улица от геодезическо заснемане
граница на урбанизираната територия АГКК
спирателен кран
кранова шахта
нов надземен пожарен хидрант
същ. надземен пожарен хидрант
автоматичен въздушник
изпускател (калник)
регулатор на налягането
сградно водопроводно отклонение
ОБЕКТ:
РЕКОНСТРУКЦИЯ НА ВЪТРЕШНА ВОДОПРОВОДНА МРЕЖА НА С. ЙОРДАНОВО, ОБЩ. СИЛИСТРА
СИТУАЦИЯ ВОДОПРОВОДНА МРЕЖА мах. САБИН
Мащаб: 1:1000
мах. САБИН
мах. ЦЕНТЪР
мах. ГОЛЕБИНА
мах. САБИН
ул. 4-та
ул. 5-та
Клон 8 DN63 PEHD RC L=140.60m
Клон 7 DN90 PEHD RC L=41.80m
Клон 6 DN63 PEHD RC L=35.20m
Гл. клон III DN110 PEHD RC L=60.60m
същ.ПХ привързва се към новия вод.
преминаване под дъното на дере по детайл
същ.шахта рег. на налягане запазва се
ОБЩ. МЕРА
спорт