

Област Силистра



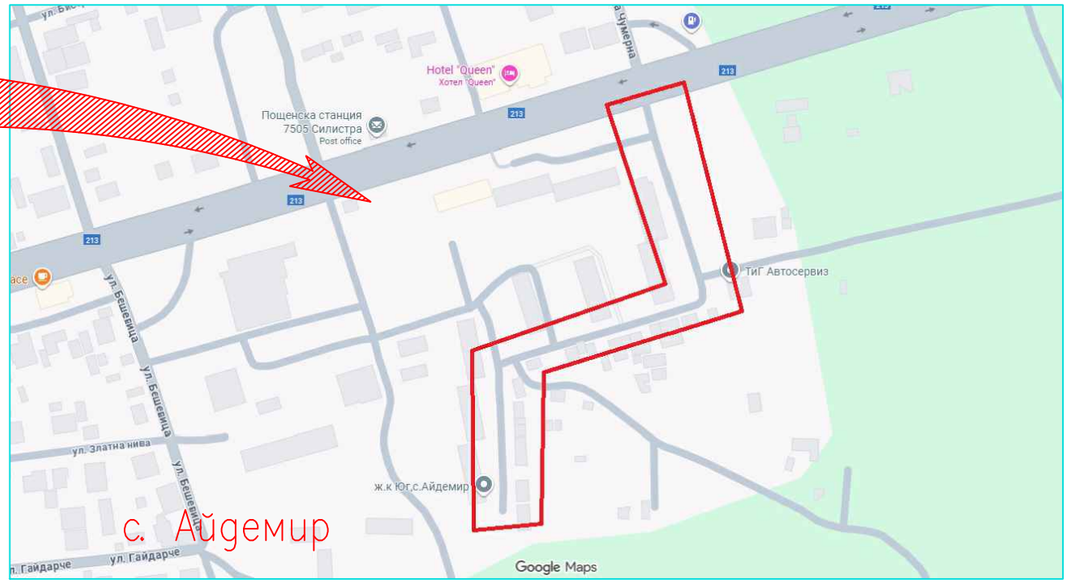

с. Айдемир

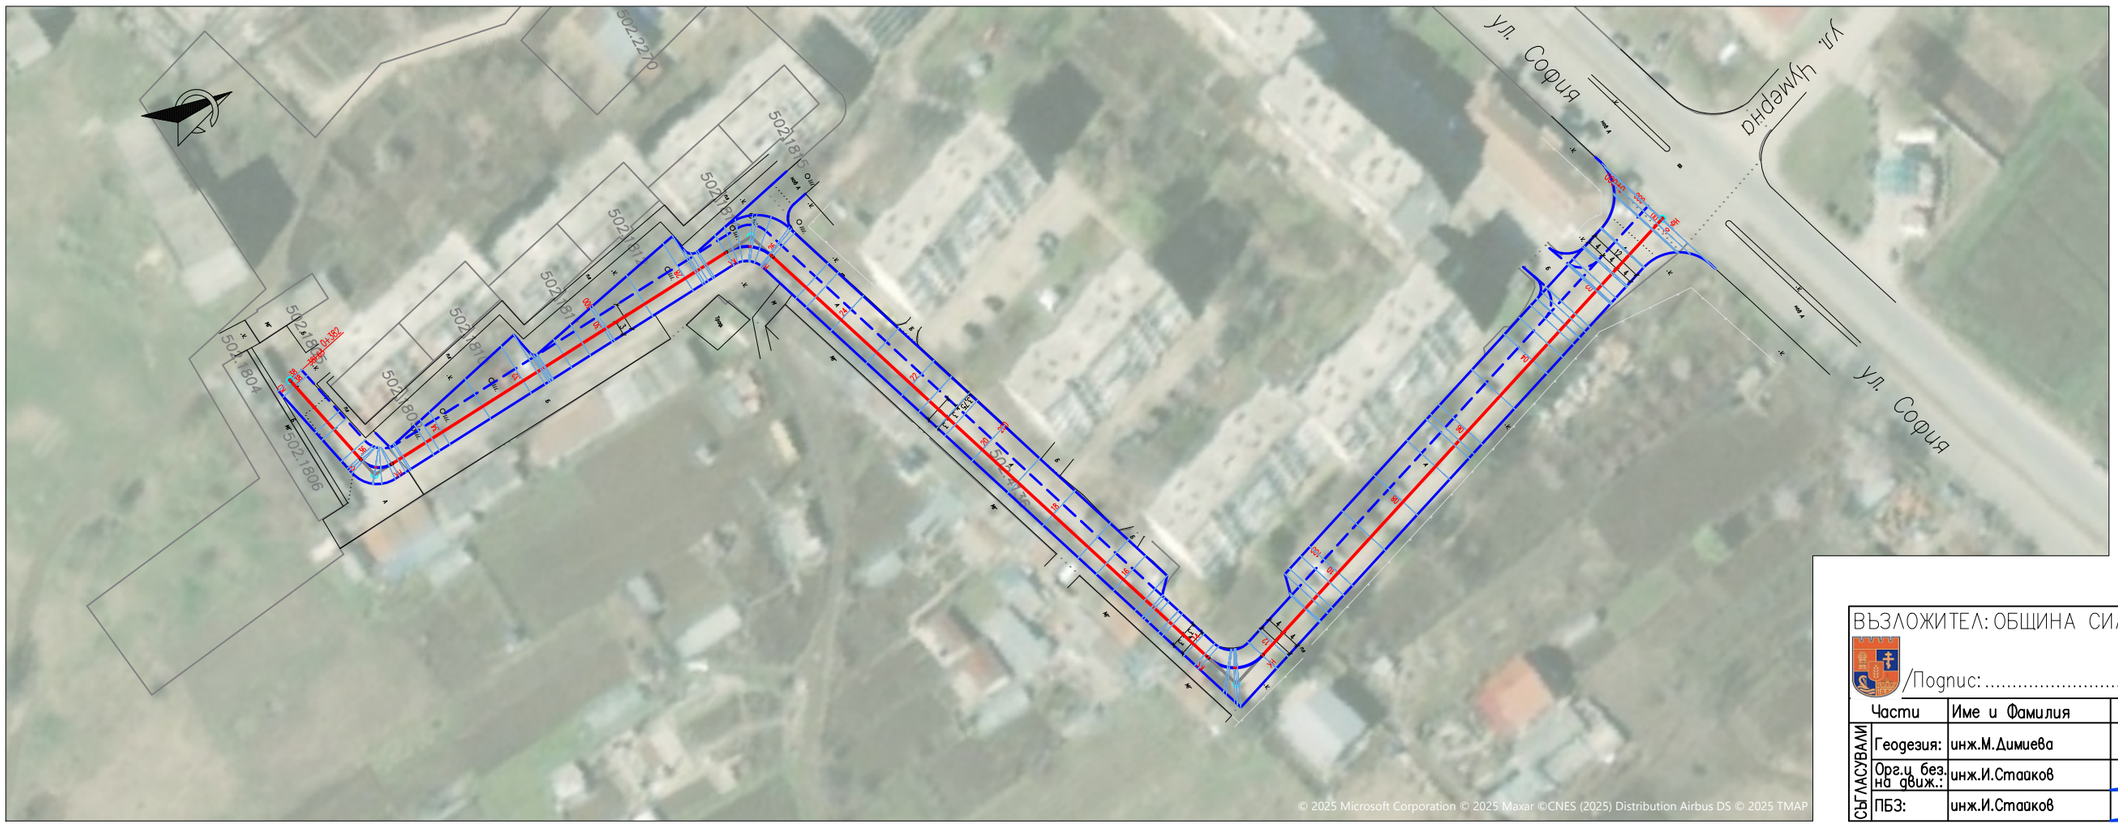

ВЪЗЛОЖИТЕЛ: ОБЩИНА СИЛИСТРА

/Подпис: ...../

Части	Име и Фамилия	Подпис
СЪГЛАСУВАЛИ: Геодезия:	инж.М.Димиева	
СЪГЛАСУВАЛИ: Орг.и без. на движ.:	инж.И.Стайков	
СЪГЛАСУВАЛИ: ПБЗ:	инж.И.Стайков	

Проектант:
/Част Пътна/
/инж.И.Стайков/

Представител на Изпълнителя:
/Подпис-д-р.инж.Петко Николов/

ВЪЗЛОЖИТЕЛ: ОБЩИНА СИЛИСТРА
Адрес: гр.Силистра; ул."Симеон Велики"N33; ПК7500;
тел: (086)824243, факс: (086)823343; e-mail: mayor@silistra.bg

ИЗПЪЛНИТЕЛ: ДЗЗД"СИЛИСТРА ПРОДЖЕКТ 2024"
Адрес: гр.Русе , ПК 7000, Русе, ул „Олимпи Панов" N14
GSM: 082/820063; e-mail: office@pating.bg/proekt@pating.bg

ТОЗИ ЧЕРТЕЖ Е ПОД ЗАКРИЛА НА ЗАКОНА ЗА АВТОРСКОТО ПРАВО И СРОДНИТЕ МУ ПРАВА. ЗАБРАНЕНА Е ВСЯКА ДРУГА НЕГОВА УПОТРЕБА И РАЗМНОЖЕНИЕ ИЗВЪН ПРЕДНАЗНАЧЕНИЕ МУ БЕЗ ИЗРИЧНОТО СЪГЛАСИЕ НА АВТОРА И БЕЗ НАСТОЯЩАТА ТИТУЛНА СТРАНИЦА.

Рамково споразумение N2024-У-141 11.07.2024г.

ФАЗА РП | МАЩАБ

ОБЕКТ: Основен ремонт на улична мрежа в населени места на Община Силистра

ПОДОБЕКТ: Основен ремонт на улична мрежа в с. Айдемир

Улица: Околоблоково пространство ж.к. Юг

СЪДЪРЖАНИЕ: Обзорна ситуация

2025

ЛИСТ N ОС-ПО 4 -Е 3 -03-01-01