
СХЕМА ПРЕДЛОЖЕНИЕ

Подробен устройствен план-План сметa –

за Външни кабелни електропроводни линии електроразпределителна мрежа от нов МТП 20/0,4кV, 3 клона ул. "Петър Бакърчев", гр. Силистра

КПЗН 2 и КПЗН 3

М 1:500

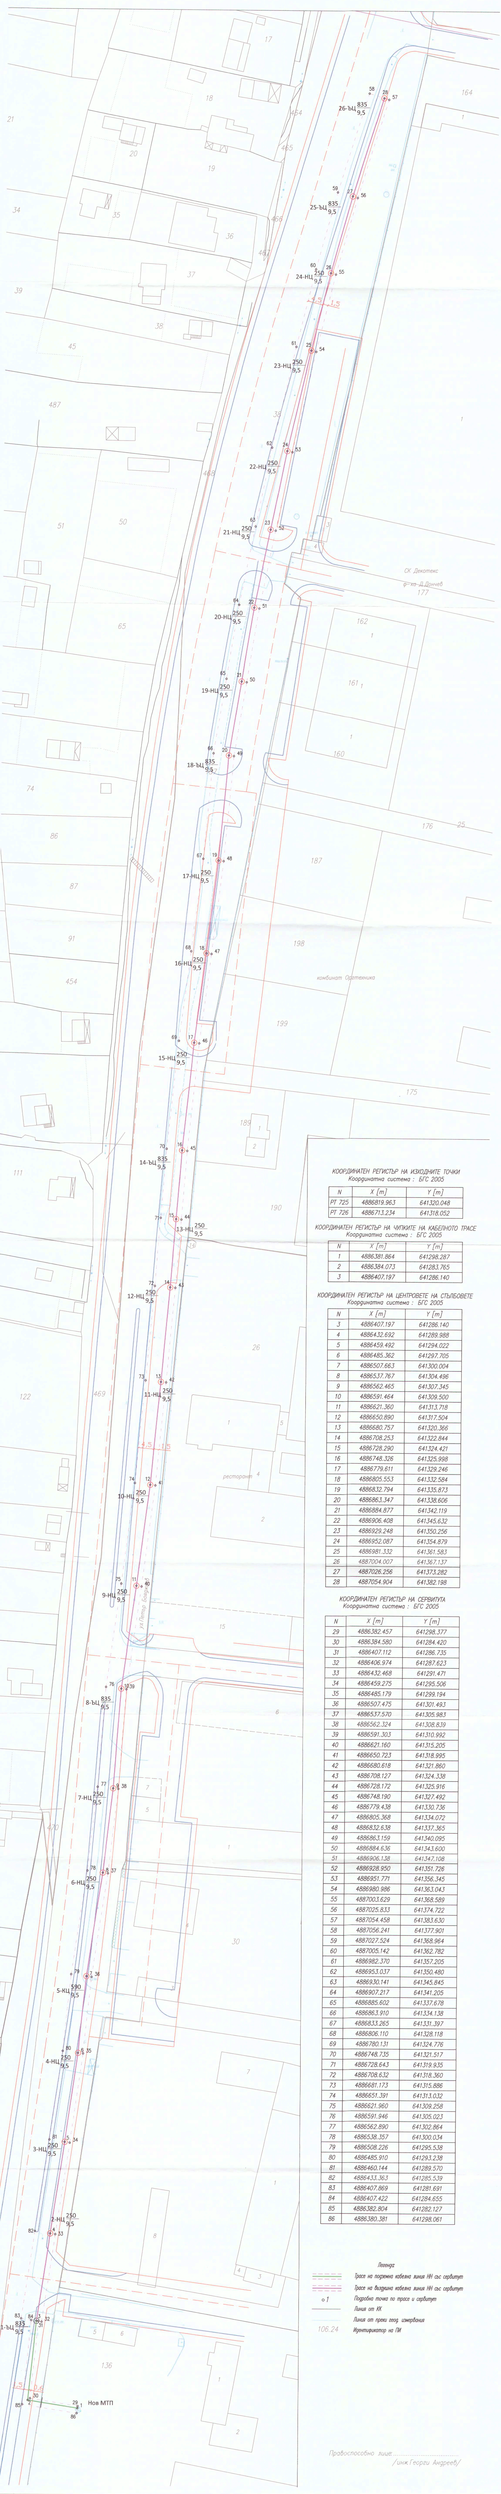

КООРДИНАТЕН РЕГИСТЪР НА ИЗВЕДНИТЕ ТОЧКИ
Координатна система : БГС 2005

N	X [m]	Y [m]
РТ 725	4886819.963	641320.048
РТ 726	4886713.234	641318.052

КООРДИНАТЕН РЕГИСТЪР НА ЧИТАЩИТЕ НА КАБЕЛНОТО ТРАСЕ
Координатна система : БГС 2005

N	X [m]	Y [m]
1	4886381.864	641298.287
2	4886384.073	641283.765
3	4886407.197	641286.140

КООРДИНАТЕН РЕГИСТЪР НА ЦЕНТРОВЕТЕ НА СТЪЛБОВЕТЕ
Координатна система : БГС 2005

N	X [m]	Y [m]
3	4886407.197	641286.140
4	4886432.692	641289.988
5	4886459.492	641294.022
6	4886485.382	641297.705
7	4886507.663	641300.004
8	4886537.767	641304.496
9	4886562.465	641307.345
10	4886591.464	641309.500
11	4886621.360	641313.718
12	4886650.893	641317.504
13	4886680.757	641320.366
14	4886708.253	641322.844
15	4886728.290	641324.421
16	4886748.328	641325.998
17	4886779.611	641329.246
18	4886805.553	641332.584
19	4886832.794	641335.673
20	4886861.347	641338.606
21	4886884.877	641342.119
22	4886906.408	641345.632
23	4886929.248	641350.256
24	4886952.087	641354.879
25	4886981.332	641361.583
26	4887004.007	641367.137
27	4887026.256	641373.282
28	4887054.904	641382.198

КООРДИНАТЕН РЕГИСТЪР НА СЕРВИТУТА
Координатна система : БГС 2005

N	X [m]	Y [m]
29	4886382.457	641298.377
30	4886384.580	641284.420
31	4886407.712	641286.735
32	4886406.974	641287.623
33	4886432.468	641291.471
34	4886459.275	641295.506
35	4886485.179	641299.194
36	4886507.475	641301.493
37	4886537.570	641305.985
38	4886562.324	641308.830
39	4886591.303	641310.992
40	4886621.160	641315.205
41	4886650.723	641318.995
42	4886680.618	641321.860
43	4886708.127	641324.338
44	4886728.172	641325.916
45	4886748.190	641327.492
46	4886779.438	641330.736
47	4886805.368	641334.072
48	4886832.638	641337.365
49	4886863.159	641340.095
50	4886884.636	641343.610
51	4886906.138	641347.108
52	4886928.950	641351.726
53	4886951.771	641356.345
54	4886980.986	641363.043
55	4887003.629	641368.589
56	4887025.833	641374.722
57	4887054.458	641383.630
58	4887076.241	641377.901
59	4887027.524	641368.964
60	4887005.142	641362.782
61	4886982.370	641357.205
62	4886953.037	641350.480
63	4886930.141	641345.845
64	4886907.217	641341.205
65	4886885.602	641337.678
66	4886863.910	641334.138
67	4886833.265	641331.397
68	4886808.110	641328.118
69	4886780.131	641324.776
70	4886748.735	641321.517
71	4886728.643	641319.935
72	4886708.632	641318.360
73	4886681.173	641315.886
74	4886651.391	641311.032
75	4886621.960	641308.258
76	4886591.946	641305.023
77	4886562.890	641302.864
78	4886538.357	641300.034
79	4886508.226	641295.538
80	4886485.910	641293.138
81	4886460.144	641289.570
82	4886433.363	641285.539
83	4886407.869	641281.691
84	4886407.422	641284.655
85	4886382.804	641282.127
86	4886380.381	641298.061

Легенда

- Трасе на подземна кабелна линия 1Ш със сервитут
- Трасе на Въздушна кабелна линия 1Ш със сервитут
- п 1 Подробни точки по трасе и сервитут
- Линия от КК
- Линия от пред. изследвания
- 106.24 Нумериратори на ПИ

Собственост линия ..... /Линк Георги Андреев/