ОБЩИНА СИЛИСТРА

✉ул. "Симеон Велики" № 33
7500 Силистра

☎(086) 82 42 43 Факс: (086) 82 33 43
e-mail: mayor@silistra.bg; www.silistra.bg

О Б Я В Л Е Н И Е

№ 18

гр. Силистра 23.03. 2021 г.

Община Силистра на основание на чл. 128, ал. 3 от ЗУТ
и Заявление с вх. № УТ-134/22.03.2021 г. от „ИЛИ-Д" ООД
СЪОБЩАВА, че е изработен проект:

„ПУП – ПРЗ за УПИ II$_{778}$ за стопанска дейност, автомобилна школа, кв. 69 по плана на извън ЦГЧ- гр. Силистра.

Справки по проекта могат да се направят в стая **217** в Община Силистра.

На основание чл. 128, ал. 5 от ЗУТ в **14-дневен срок** от съобщението по чл. 128, ал. 3 от ЗУТ заинтересованите могат да направят писмени възражения, предложения и искания по проекта до Община Силистра.

ГЛАВЕН АРХИТЕКТ:
/ арх. Марин Неделчев /

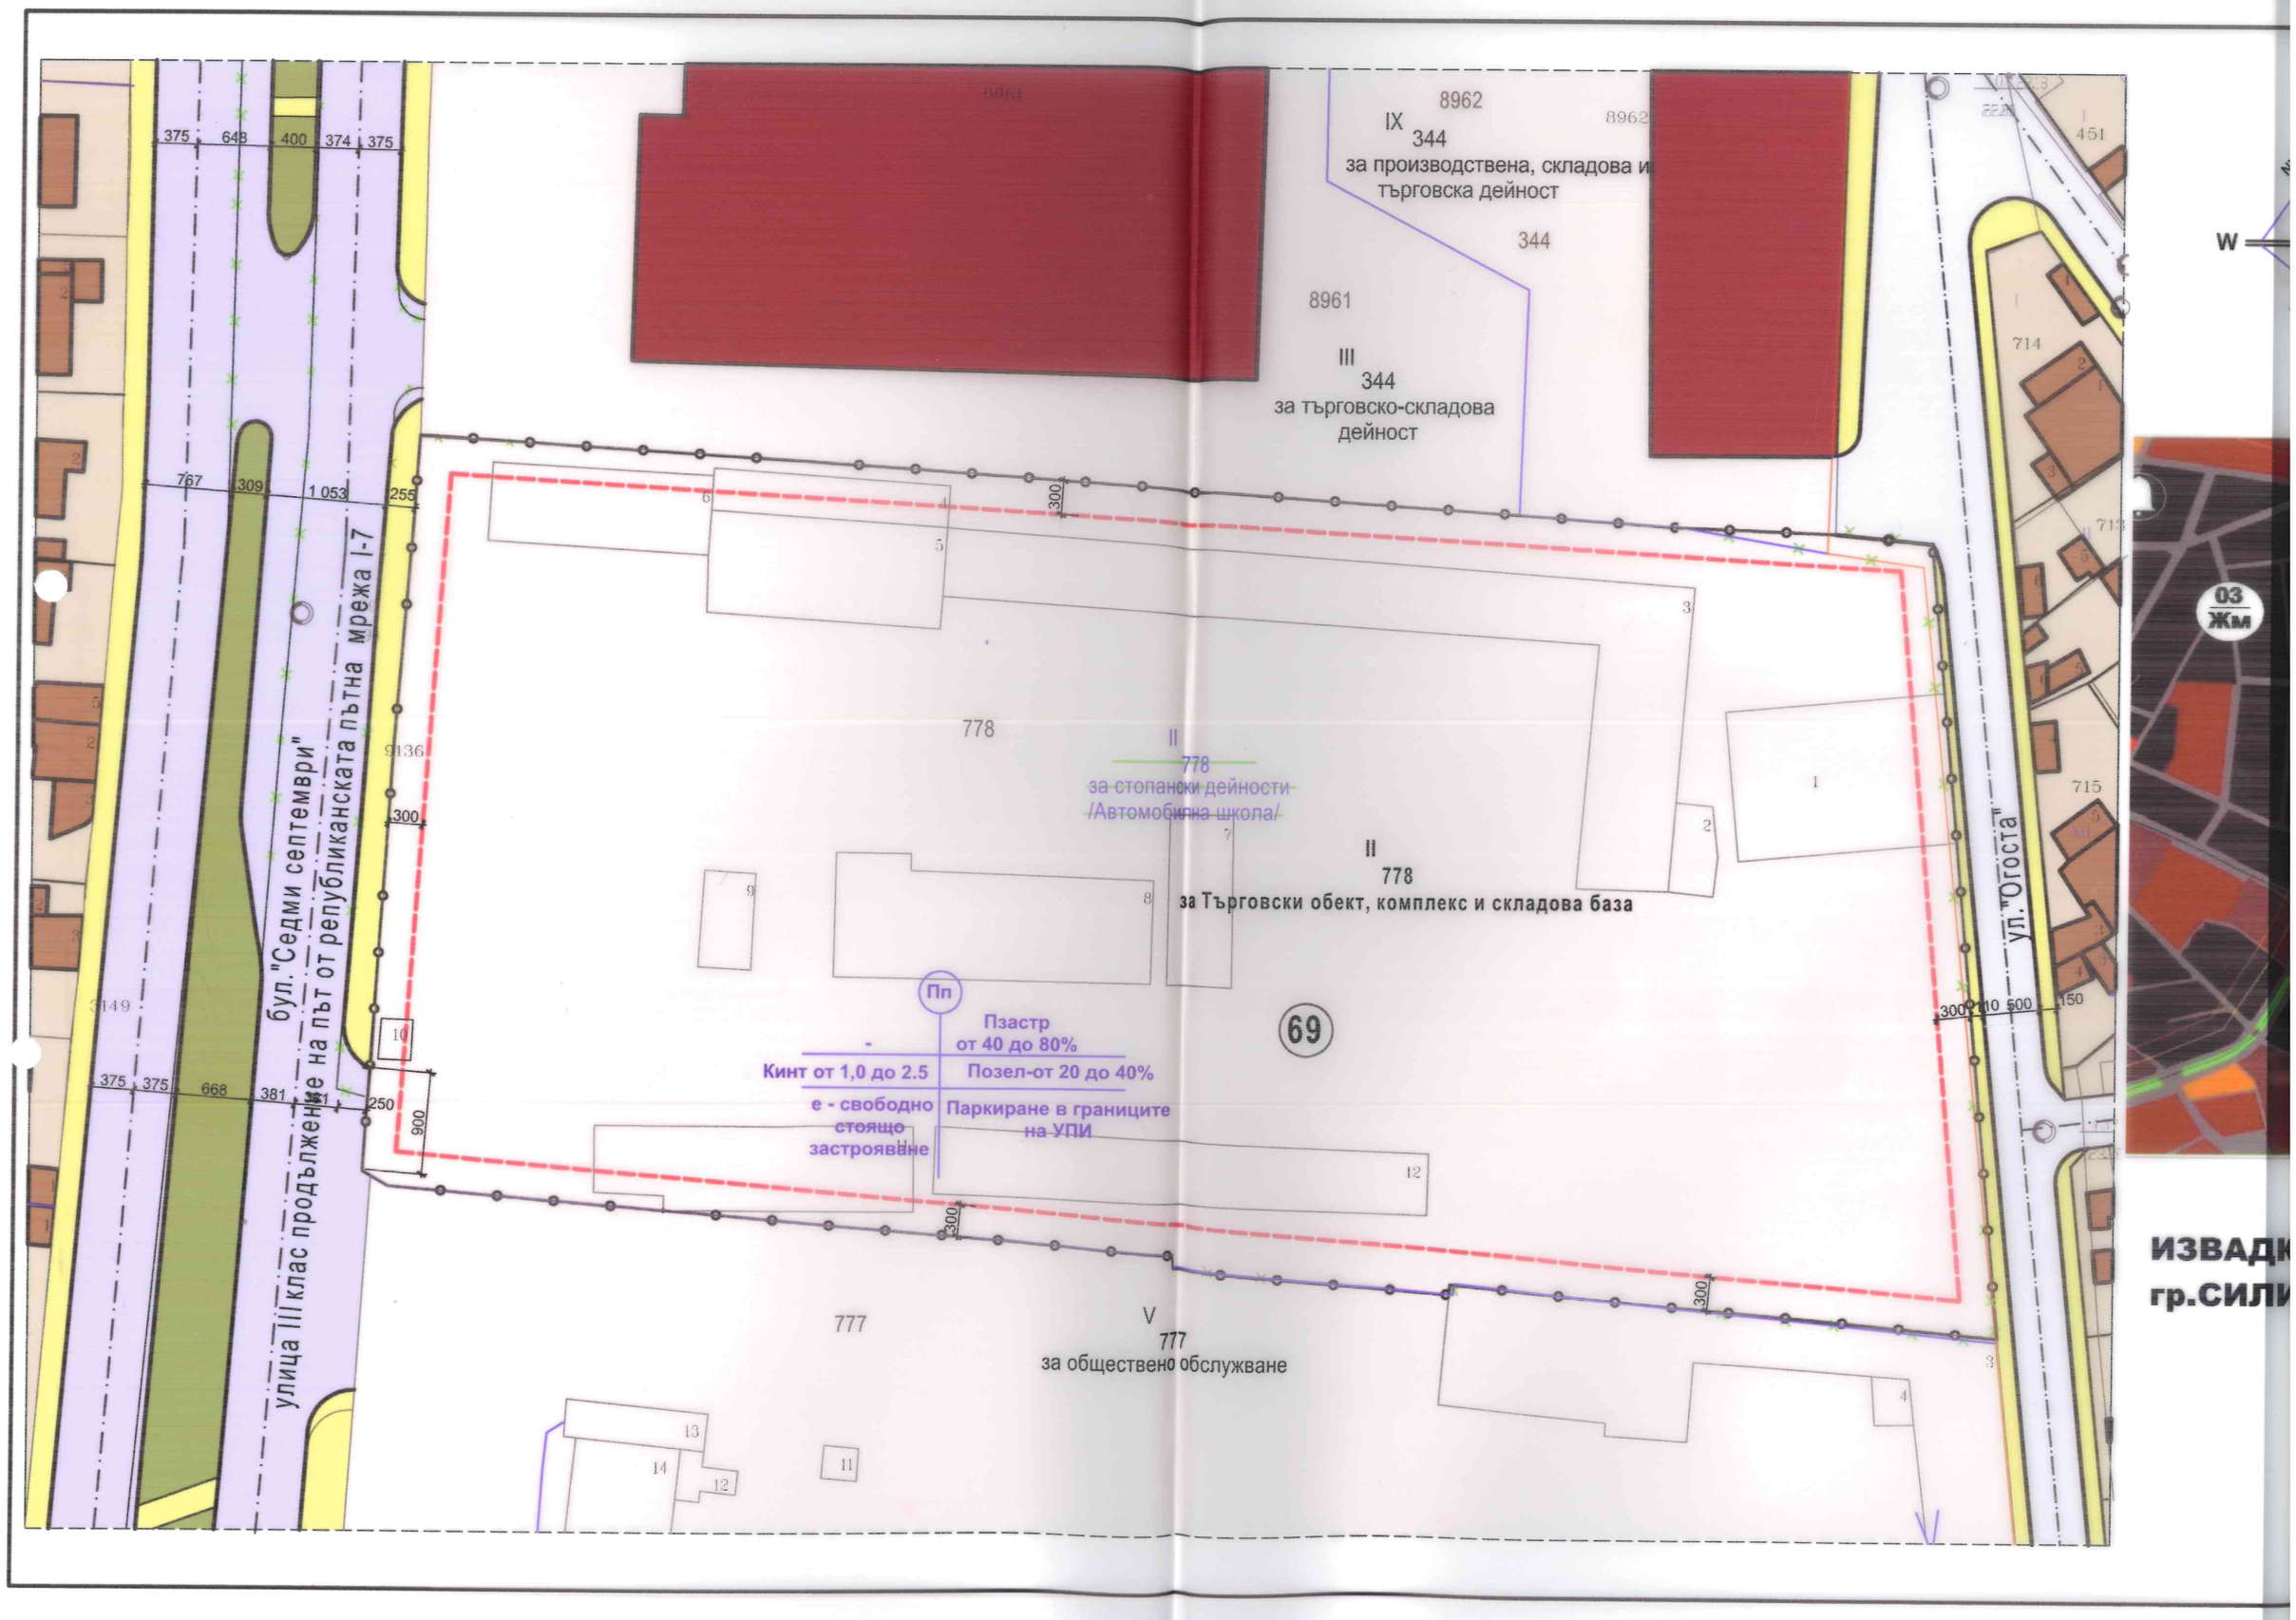

8962
IX
344
за производствена, складова и
търговска дейност
344
8961
III
344
за търговско-складова
дейност
778
II
778
за стопански дейности
/Автомобилна школа/
II
778
за Търговски обект, комплекс и складова база
69
Пп
Пзастр
от 40 до 80%
Кинт от 1,0 до 2.5
Позел-от 20 до 40%
е - свободно
стоящо
застрояване
Паркиране в границите
на УПИ
777
V
777
за обществено обслужване
бул."Седми септември"
улица III клас продължение на път от републиканската пътна мрежа I-7
ул."Огоста"
W
03
Жм
ИЗВАДК
гр.СИЛИ

Проект за изменение на подробен устройствен план-план за регулация
на УПИ II,кв.69 извън ЦГЧ-гр.Силистра

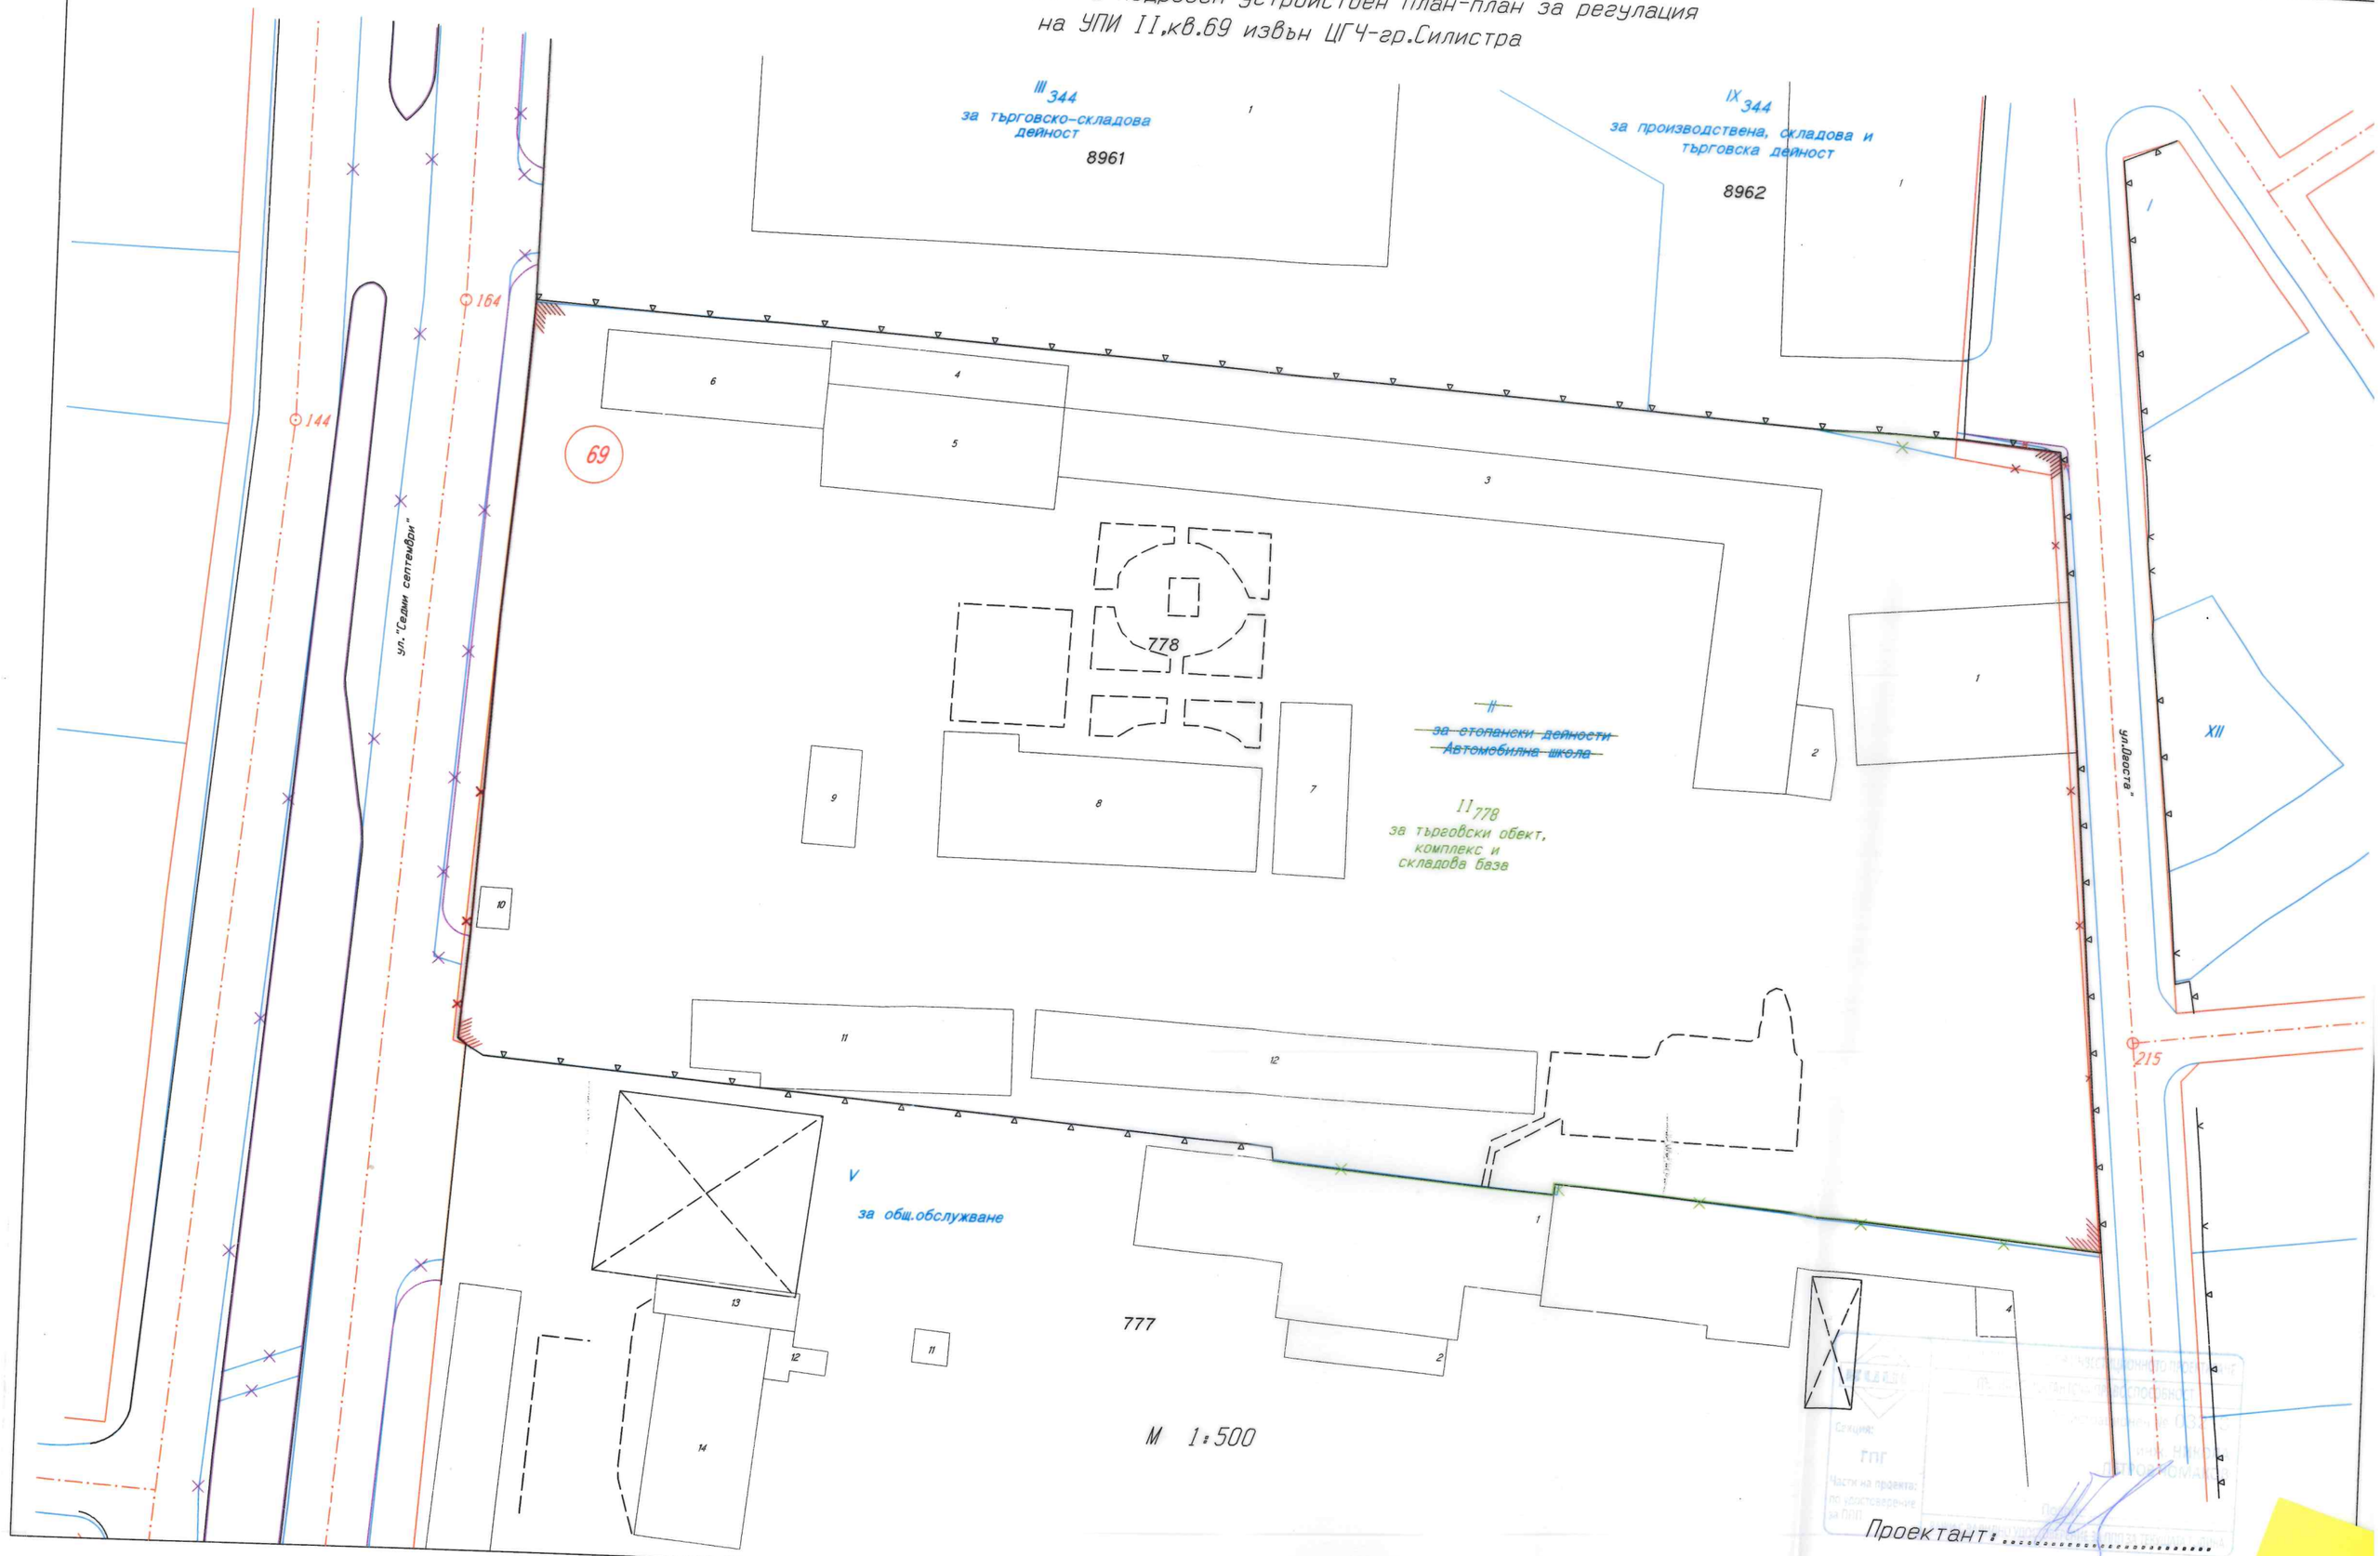

Проектант: .....

/инж.Н.Чомаков/