ОБЩИНА СИЛИСТРА

✉ул. "Симеон Велики" № 33
7500 Силистра

☎(086) 82 42 43 Факс: (086) 82 33 43
www.silistra.bg E-mail: mayor@silistra.bg

О Б Я В Л Е Н И Е

№ 14

гр. Силистра 13.03 2023 г.

Община Силистра на основание на чл. 128, ал. 3 от ЗУТ
Заявление с вх. № УТ – 250/14.02.2023 г. от „Рокенрола“ ЕООД – гр. Силистра
СЪОБЩАВА, че е изработен проект:

„ ПРОЕКТ ЗА ИЗМЕНЕНИЕ НА ПУП – ПРЗ ЗА УПИ V_{237} , КВ.74 ПО ПЛАНА НА ИЗВЪН ЦГЧ НА ГР. СИЛИСТРА“

Справки по проекта могат да се направят в стая 216 в сградата на Община Силистра.

На основание чл.128, ал.(5) от ЗУТ в 14 – дневен срок от съобщението по чл. 128, ал.(3) от ЗУТ заинтересованите могат да направят писмени възражения и искания по проекта до Общината.

АРХ. МАРИН НЕДЕЛЧЕВ
Главен архитект на Община Силистра

ОБЩИНА - СИЛИСТРА * Дирекция УТ * ОБЛАСТ - СИЛИСТРА

ПРОЕКТ ЗА ИЗМЕНЕНИЕ

на плана за регулация за УПИ V-273 в кв.74
по плана на извън ЦГЧ - гр. Силистра
М 1:1000

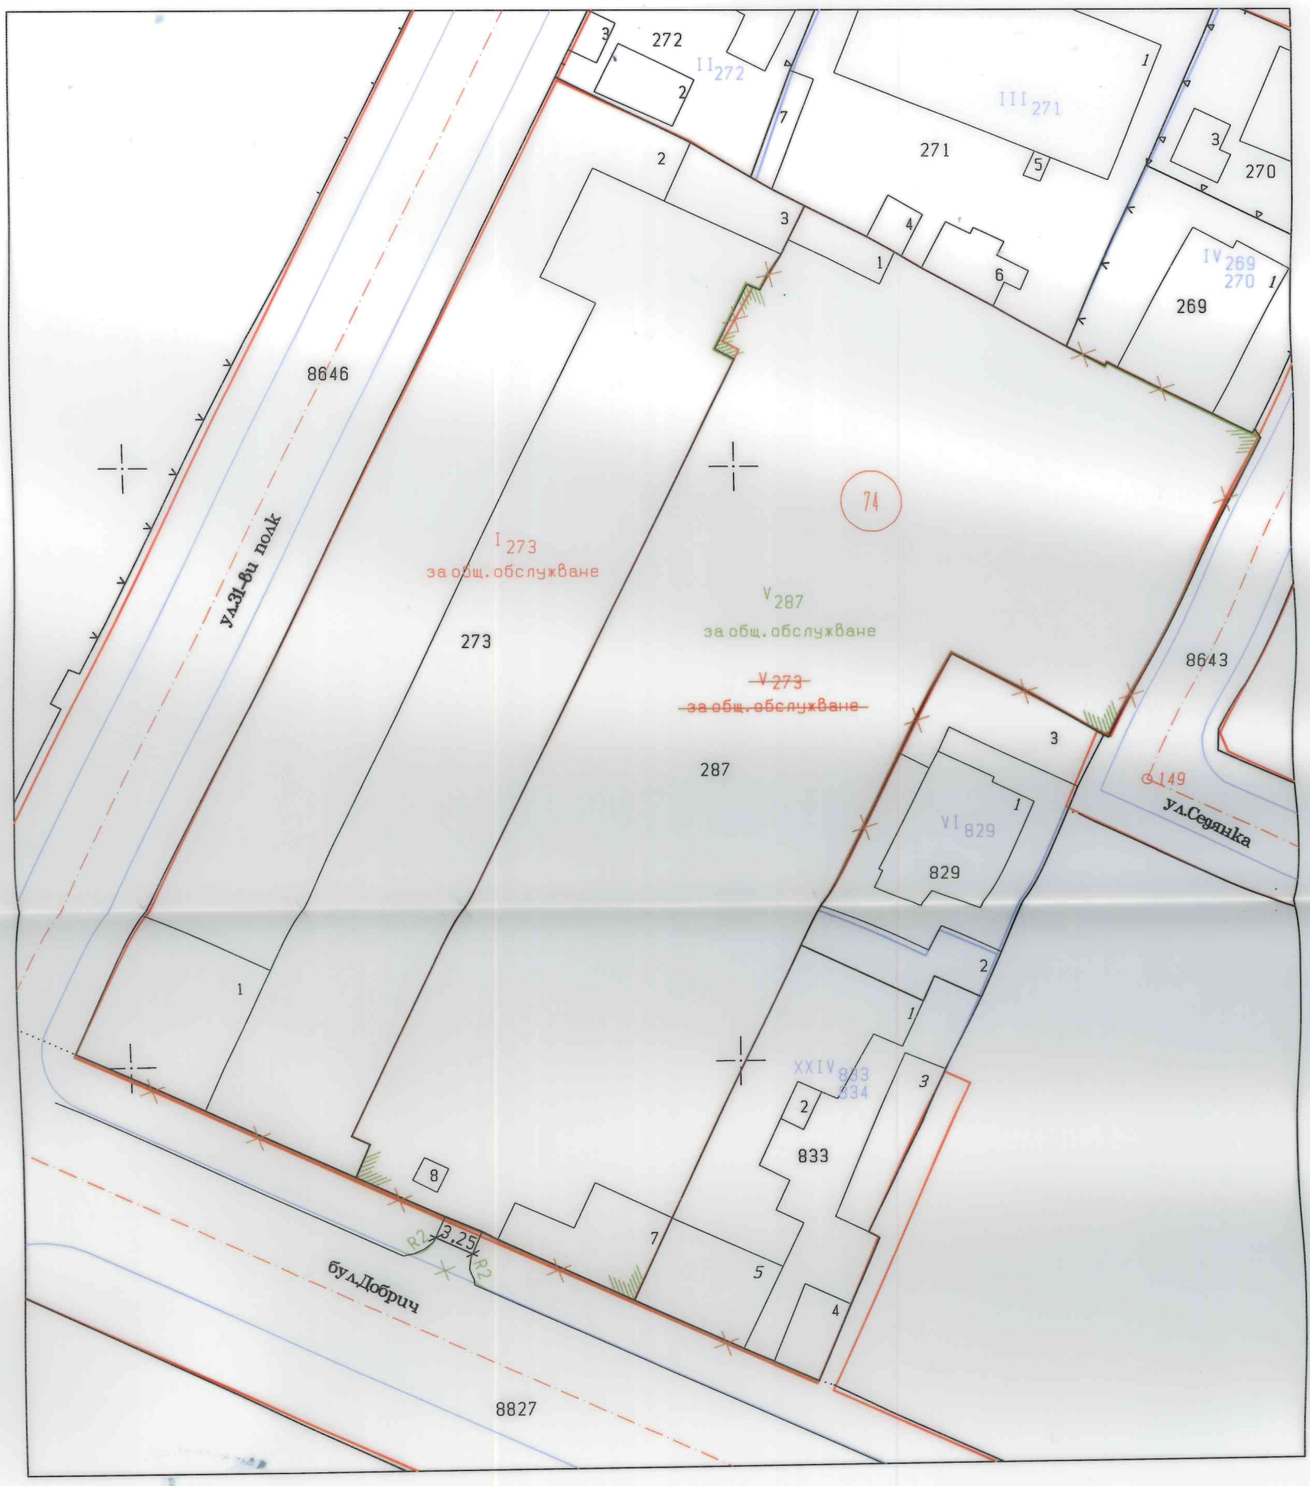

КАМАРА НА ИНЖЕНЕРИТЕ В ИНВЕСТИЦИОННОТО ПРОЕКТИРАНЕ
ПЪЛНА ПРОЕКТАНТСКА ПРАВОСПОСОБНОСТ
Регистрационен № 07504
инж. РАДКА СТОЙНЕВА ГЕОРГИЕВА
Секция: ГПГ
Части на проекта: по удостоверение за ПЛП
Подпис: .....
ВАЖИ ЗА ПЕРИОДА НА УДОСТОВЕРЕНИЕ ЗА ПЛП ЗА ТЕКУЩАТА ГОДИНА

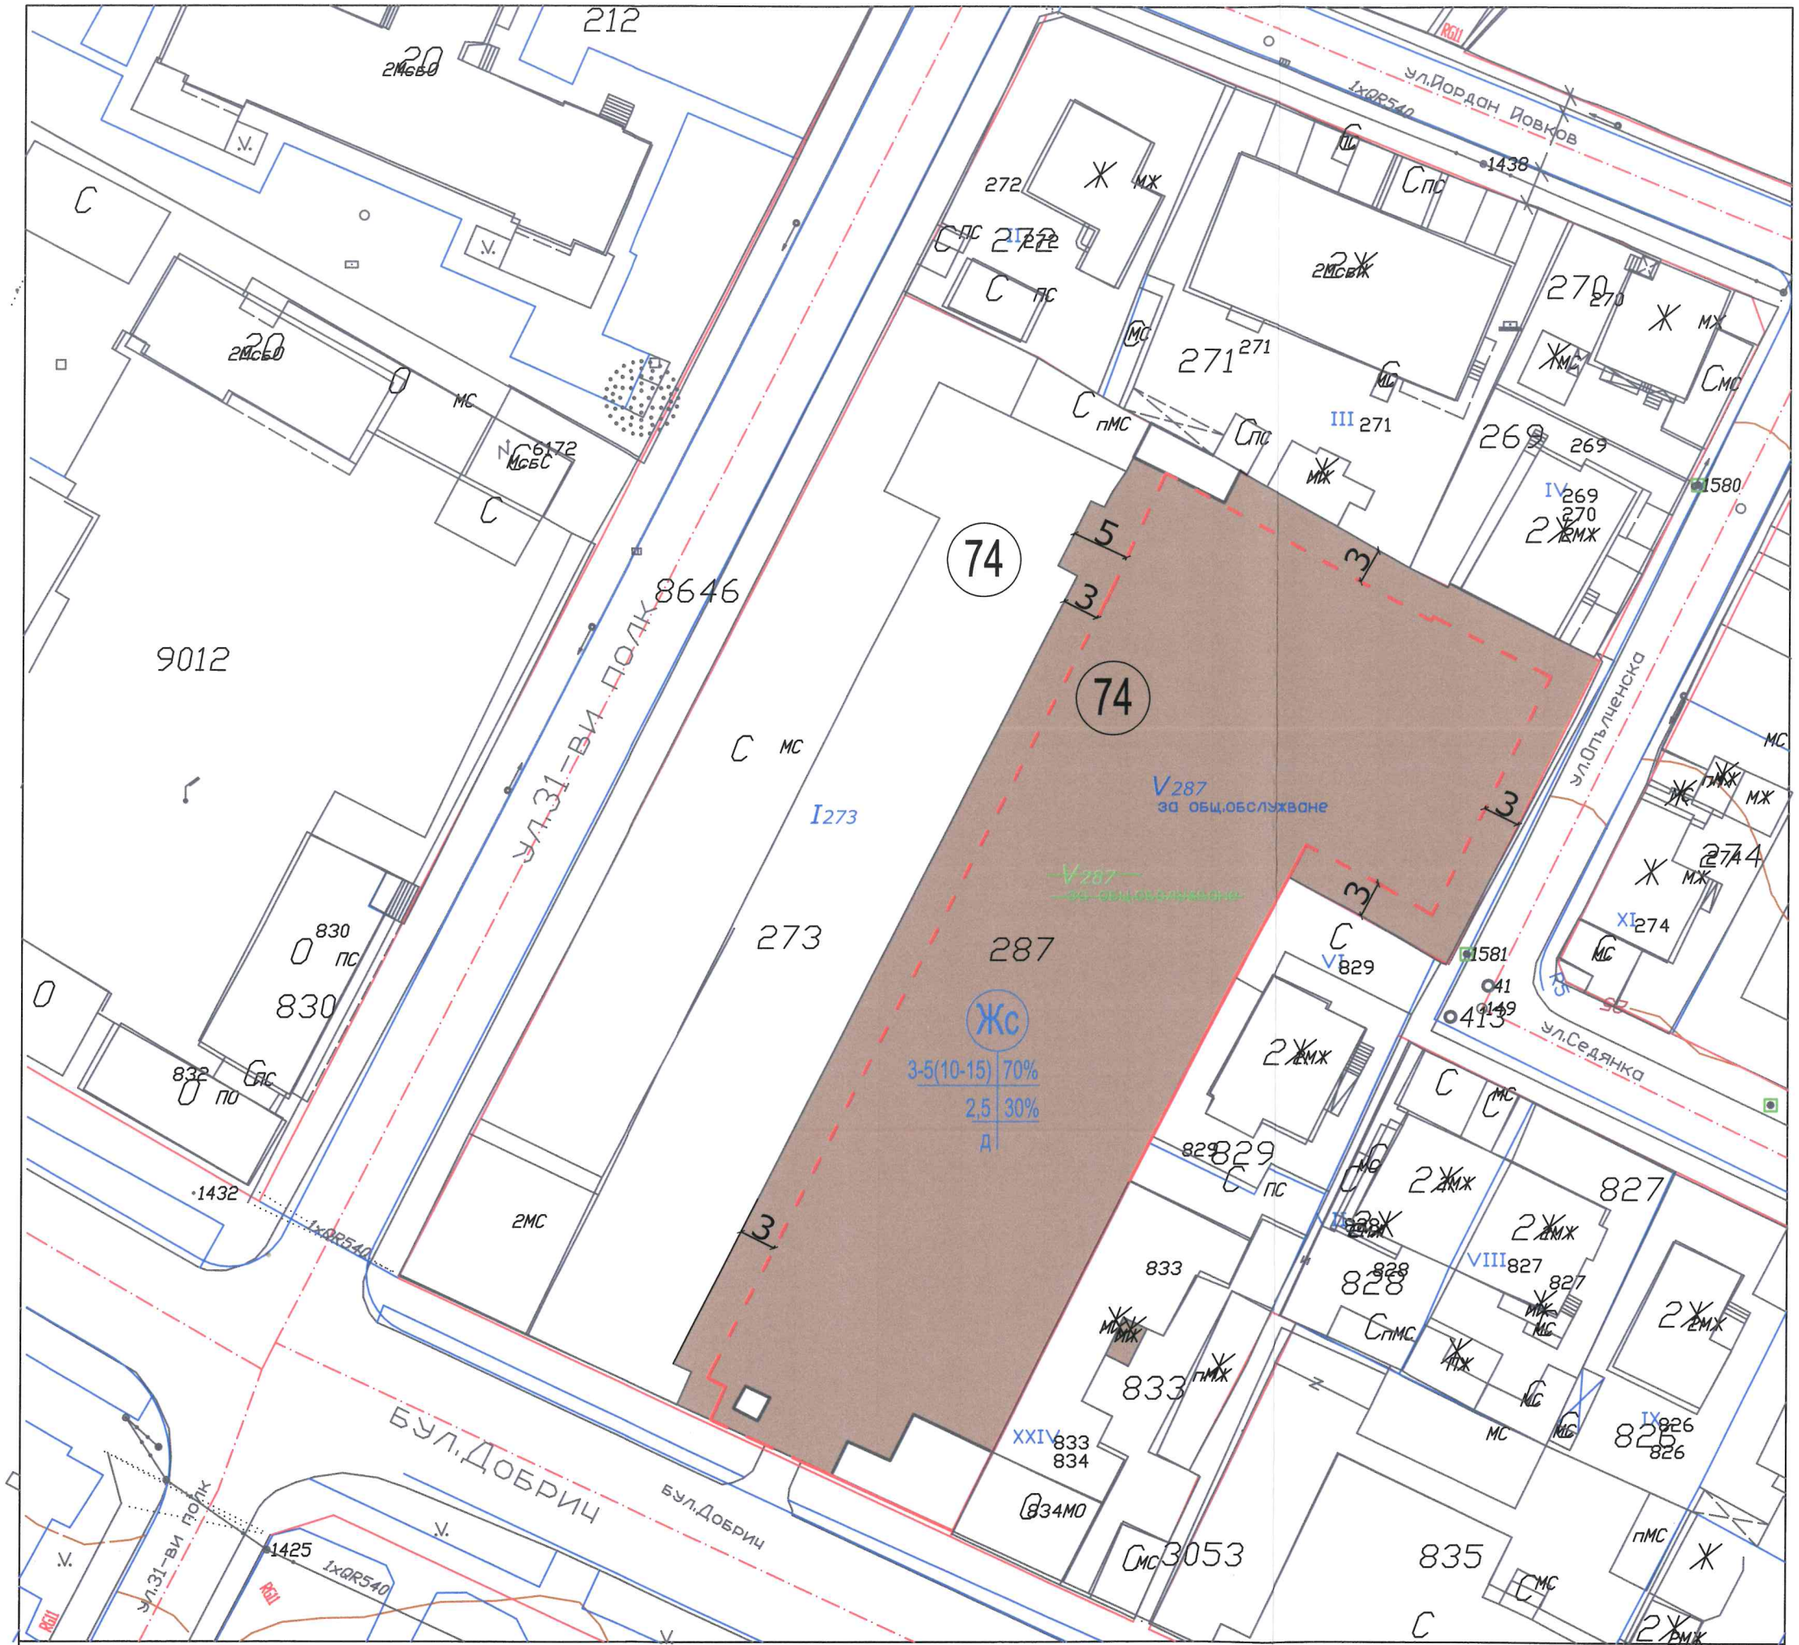

Чертеж:План за застрояване

1	Обект:
	Подробен устройствен план - План за застрояване за УПИ V-273 по плана на гр. Силистра, община Силистра
	Мащаб:
	Коорд. система БГС 2005, Височинна система Балтийска
2	Проектант:арх. Цветомир Панайотов
3	Съгласували: Подпис:
	Дата:02.23г.

4	Ревизия	Основание
01		
02		
03		

5 Одобряващи и съгласуващи органи:

- трасе на ел. мрежа НН
- Сервитут на трасе на ел мрежа НН
- Съществуваща водопровод АЦ100
- граница на режим на застрояване

ПЪЛНА ПРОЕКТАНТСКА ПРАВОСПОСОБНОСТ
арх. ЦВЕТОМИР ДИМИТРОВ ПАНАЙОТОВ
Рег. № 04376
дата..... подпис.....

Номер на квартал	Номер на поземлен имот и/или на урегулиран поземлен имот	Устройствена зона	Поземлен имот с установено предназначение	Задължителна	Височина в м (Етажност)			Градоустройствени параметри			Начин на застрояване		
					Максимална	Възможна "от-до"	Плътност на застрояване (Пзастр)	Интензивност на застрояване (Кинт)	Минимална озеленена площ	Свободно - е	Свързано в два имота - д	Свързано - с	Забележка
1	2	3	4	5	6	7	8	9	10	11	12	13	14
74	V273 - за общ.обсл.	Жс	за общ.обсл		≤15м	10м-15м	70%	2,5	30%		•		