ОБЩИНА СИЛИСТРА

✉ул. "Симеон Велики" № 33
7500 Силистра

☎(086) 82 42 43 Факс: (086) 82 33 43
E-mail: mayor@silistra.bg

О Б Я В Л Е Н И Е

№ 22

гр. Силистра 29.05 2023 г.

Община Силистра на основание на чл. 128, ал. 3 от ЗУТ и Заявление с вх. № УТ – 2278/29.12.2022г. от Марийка Георгиева Иванова СЪОБЩАВА, че е изработен проект:

"ИПУП – ПРЗ на част от УПИ XIV-резервен терен кв.2 по ПР на ПЗ "Запад" гр. Силистра, област Силистра"

Справки по проекта могат да се направят в стая 216 в сградата на Община Силистра.

На основание чл.128, ал.(5) от ЗУТ в 14 – дневен срок от съобщението по чл. 128, ал.(3) от ЗУТ заинтересованите могат да направят писмени възражения и искания по проекта до Общината.

ОБЩИНА - СИЛИСТРА * Дирекция "УТ" * ОБЛАСТ - СИЛИСТРА

АРХ. МАРИН НЕДЕЛЧЕВ
Главен архитект на Община Силистра

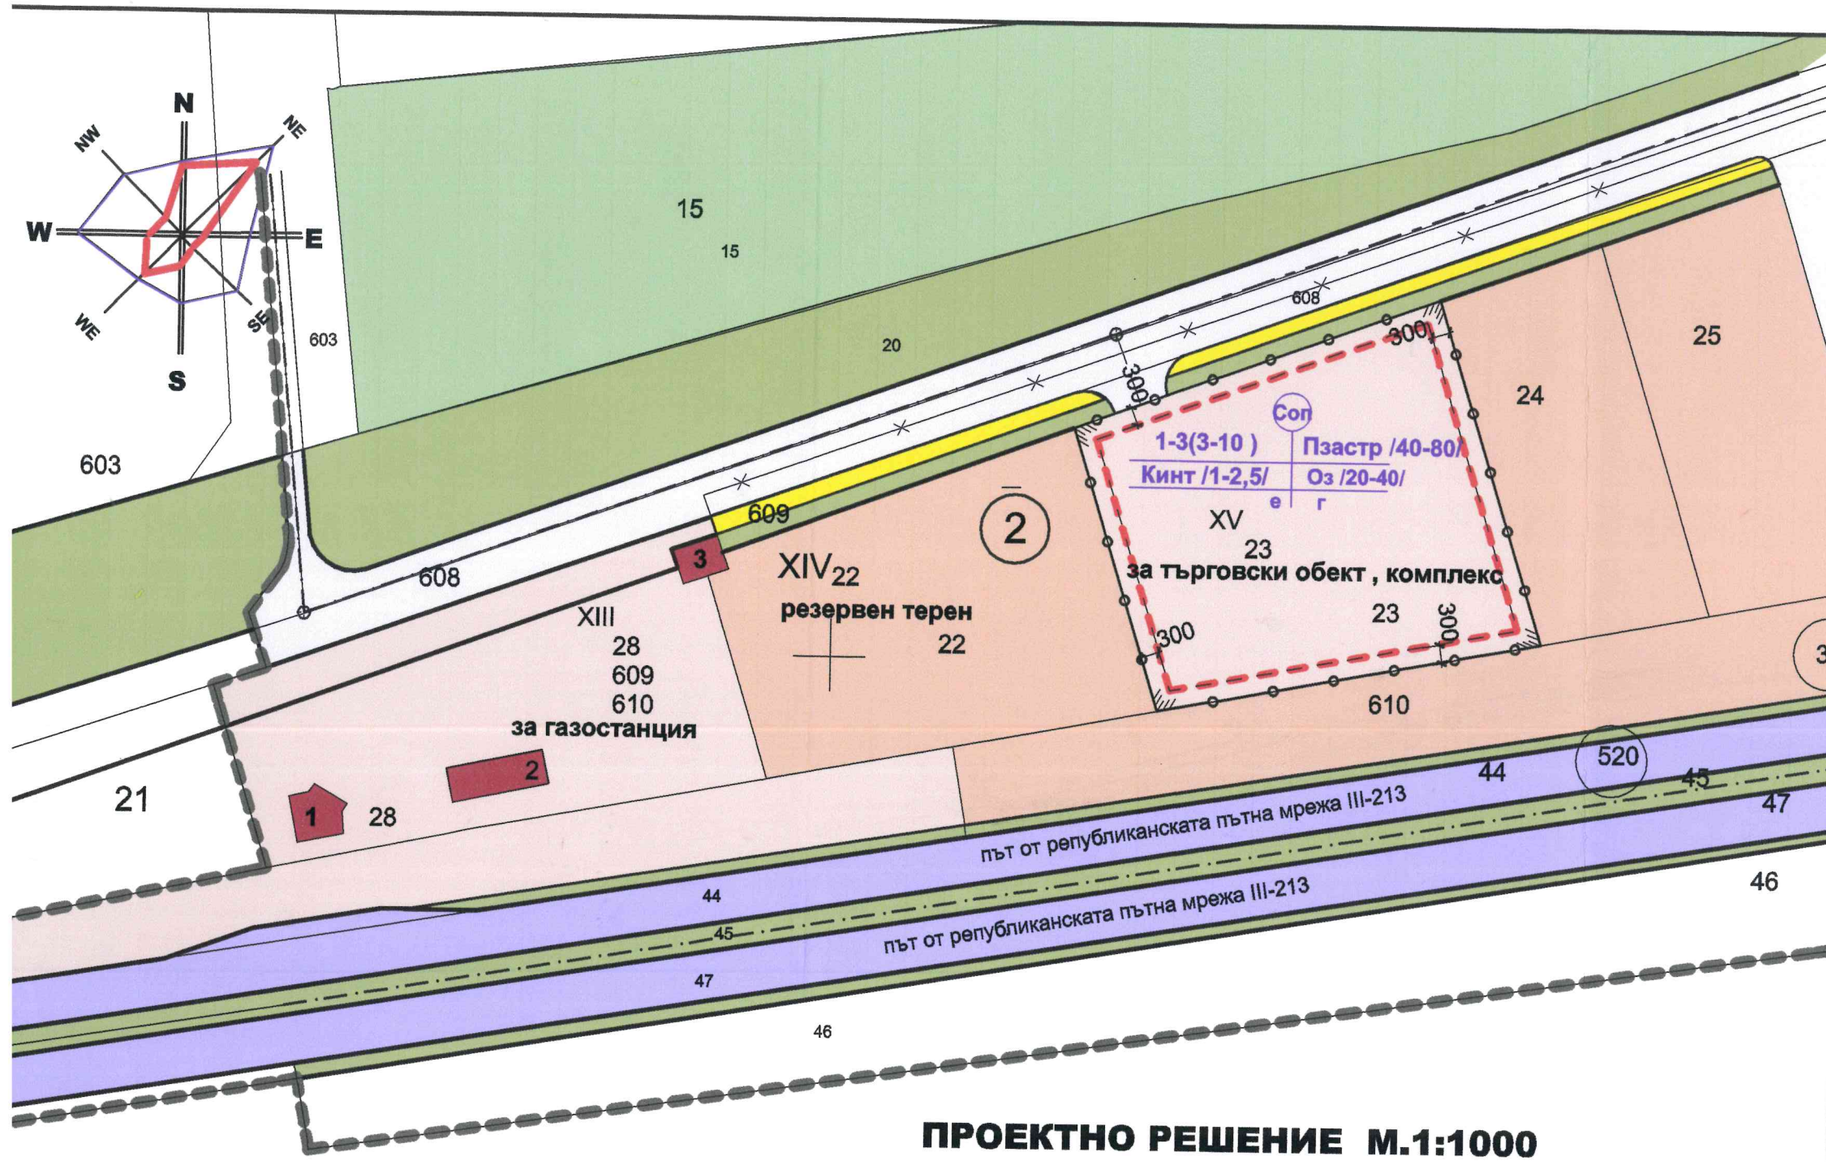

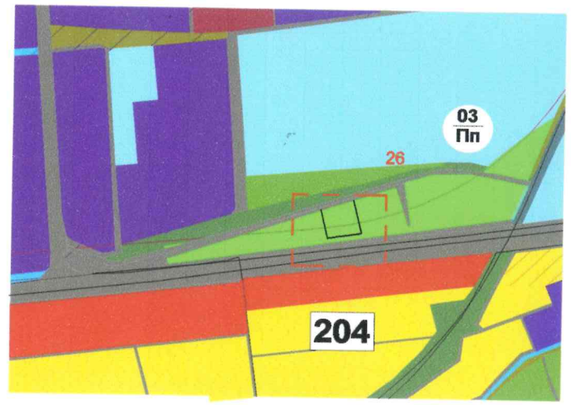

ИЗВАДКА от ОУП на гр.СИЛИСТРА

ПРОЕКТНО РЕШЕНИЕ М.1:1000

ТЕХНИЧЕСКИ ПОКАЗАТЕЛИ

№ на квартал	ПИ	Устройствена зона	УПИ с установено предназначение	Етажност /височина в м/ задължителна	максимална	възможна "от-до"	Градоустр. параметри Пл/%/	Кинт	Минимална озеленена площ	Начин на застрояване Свободно-е	Свързано в 2 съседни имота-д	Свързано-с	Забележка
2	64425.34.23	Соп	XV - 23 за търговски обект комплекс			1-3 3-10	от 40 до 80	от 1 до 2,5	от 20 до 40	●			

легенда:

- съществуваща обществена сграда
- земеделска земя - овощна градина
- земеделска земя-пасище
- резервен терен
- поземлен имот за многофункционално ползване от тип обществено обслужване
- път от републиканската пътна мрежа III-213
- местен път
- тротоар и пешеходна алея
- зелена площ
- запазваща се сграда
- ограничителни линии на застрояване
- граница на промяна на режима на устройство и застрояване
- съществуваща граница на населено място

ПРОЕКТАНТ

арх. МАРИЯ Д. НИКОЛОВА
Рег. №: 007773
дата 10.2022 г. подпис

ОБЩИНА

ВЪЗЛОЖИТЕЛ: МАРИЙКА ГЕОРГИЕВА ИВАНОВА гр.СИЛИСТРА

ИЗПЪЛНИТЕЛ: ЕТ"АРХИТРАВ-МАРИЯ ДРУМЕВА"- СИЛИСТРА

ОБЕКТ:

ИПУП-ПРЗ на част от УПИ XIV-резервен терен кв.2 по ПР на ПЗ " ЗАПАД " гр.Силистра, област Силистра,

в частта на ПИ с идент. 66425.34.23, ПИ с идент. 66425.34.609 и ПИ с идент.66425.34.608 по КК и КР на гр.Силистра , Община Силистра

с цел промяна на предназначението на ПИ с идент. 66425.34.23 от земеделска земя и оформяне на УПИ XV 23 -за търговски обект, комплекс, кв.2 по ПР на ПЗ "ЗАПАД" и осигуряване на градоустройствена основа и изменение на Уличната регулация пред лицето на УПИ XV 23 -за търговски обект, комплекс и УПИ XIV 22 - за резервен терен кв.2 по ПР на ПЗ"ЗАПАД"гр.СИЛИСТРА

ИПУП - ПЗ - ПРОЕКТНО РЕШЕНИЕ - М.1:1000

Проектант: арх.М.Друмева		
Съгласувал: инж.И.Димитрова		фаза: ОП
Възложители: М.Иванова		М.1:1000
октомври 2022 г.		лист: 1/3