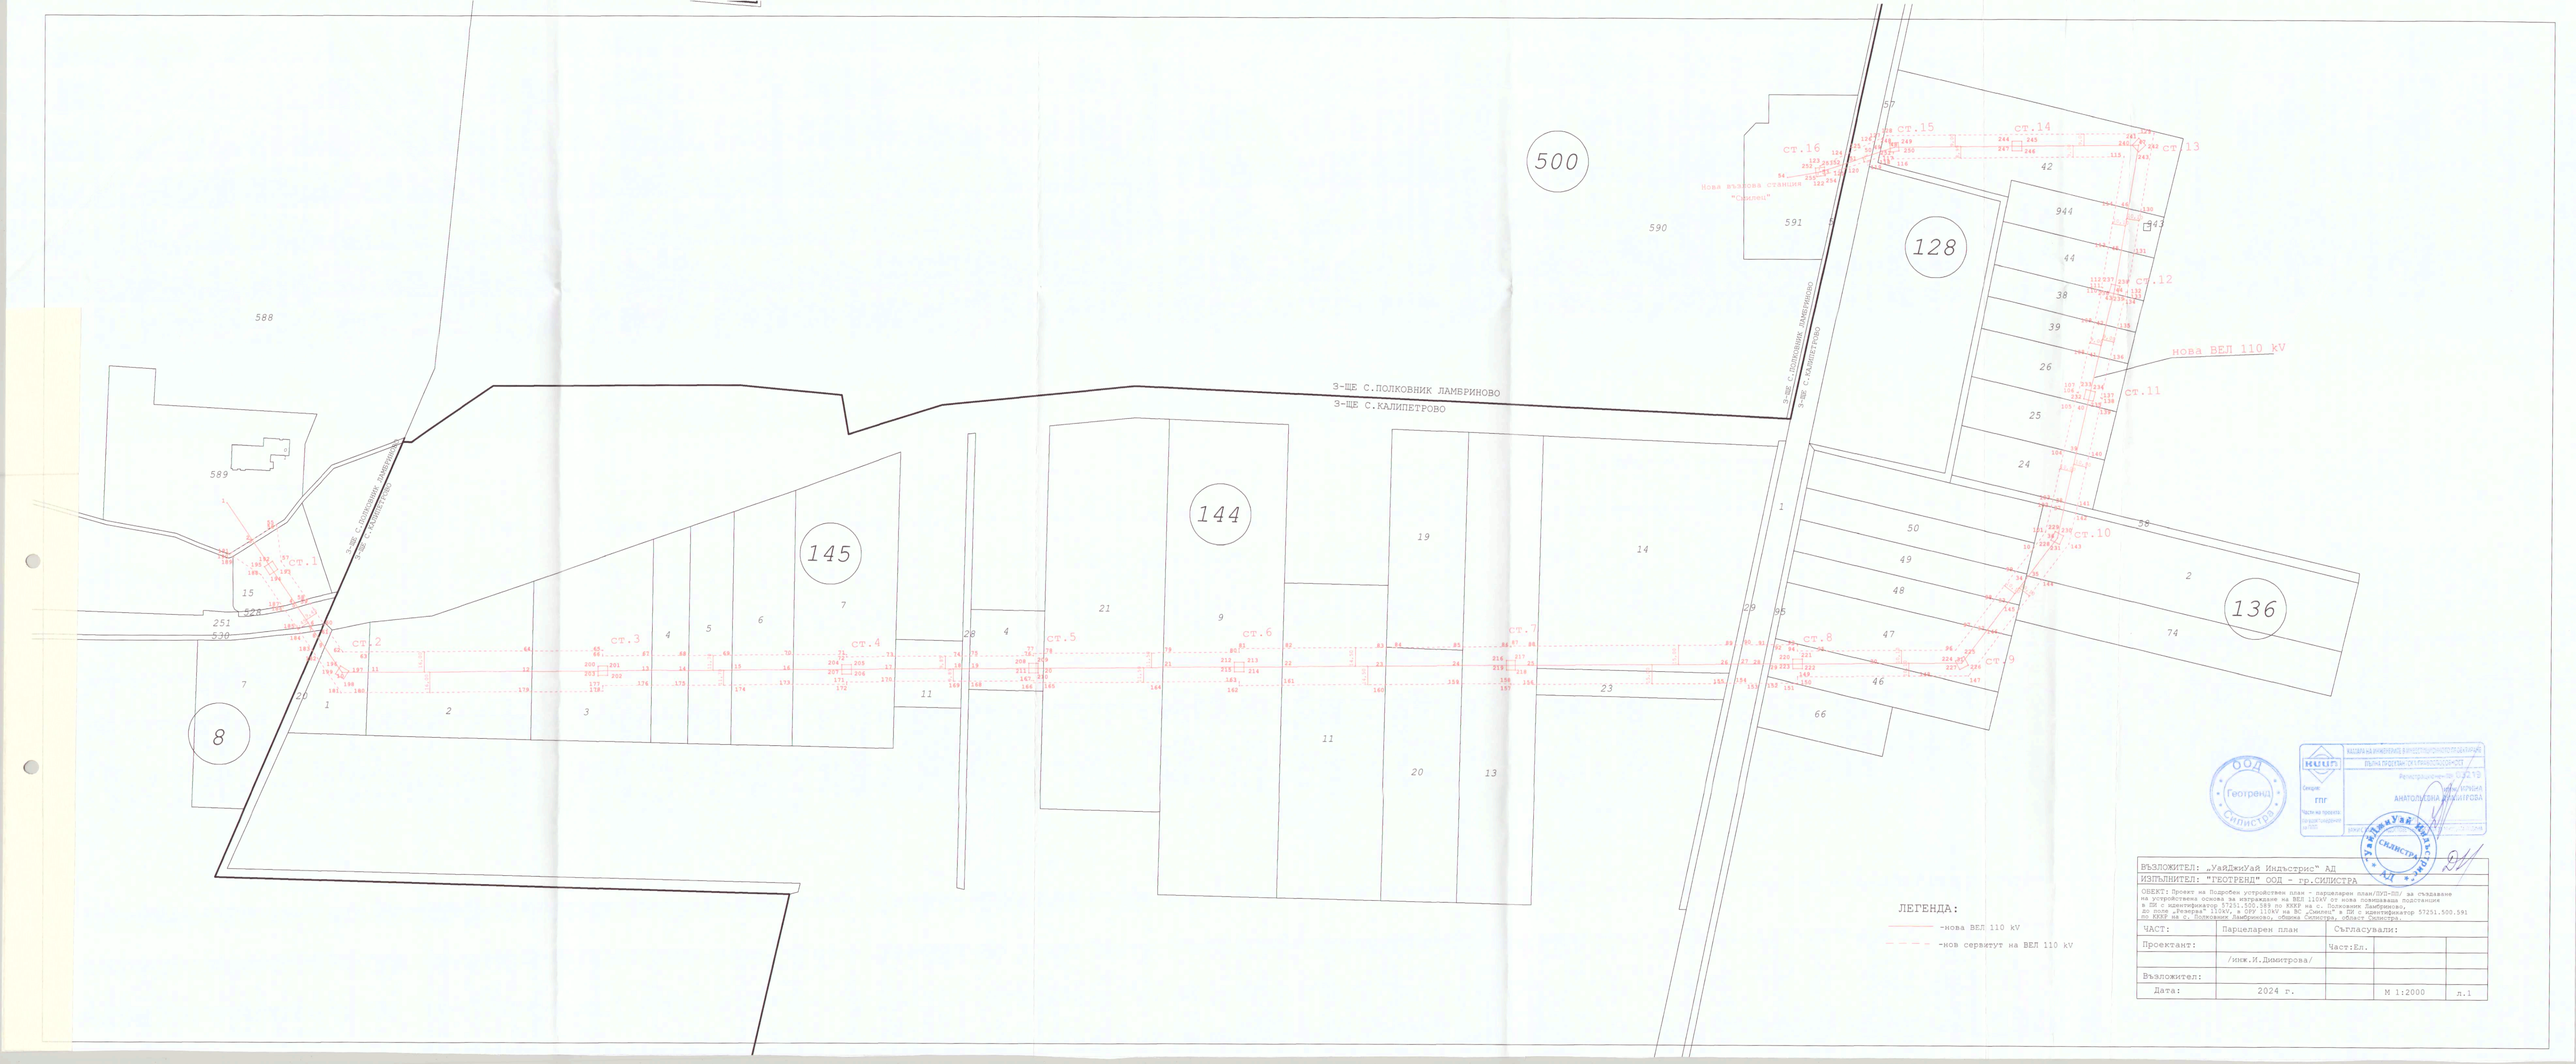

ВЪЗЛОЖИТЕЛ: „УайДжиУай Индъстрис" АД				
ИЗПЪЛНИТЕЛ: "ГЕОТРЕНД" ООД - гр.СИЛИСТРА				
ОБЕКТ: Проект на Подробен устройствен план - парцеларен план/ПУП-ПП/ за създаване на устройствена основа за изграждане на ВЕЛ 110kV от нова повишаваща подстанция в ПИ с идентификатор 57251.500.589 по КККР на с. Полковник Ламбриново, до поле „Резерва" 110kV, в ОРУ 110kV на ВС „Смилец" в ПИ с идентификатор 57251.500.591 по КККР на с. Полковник Ламбриново, община Силистра, област Силистра.				
ЧАСТ:	Парцеларен план	Съгласували:		
Проектант:		Част:Ел.		
	/инж.И.Димитрова/			
Възложител:				
Дата:	2024 г.		М 1:2000	л.1