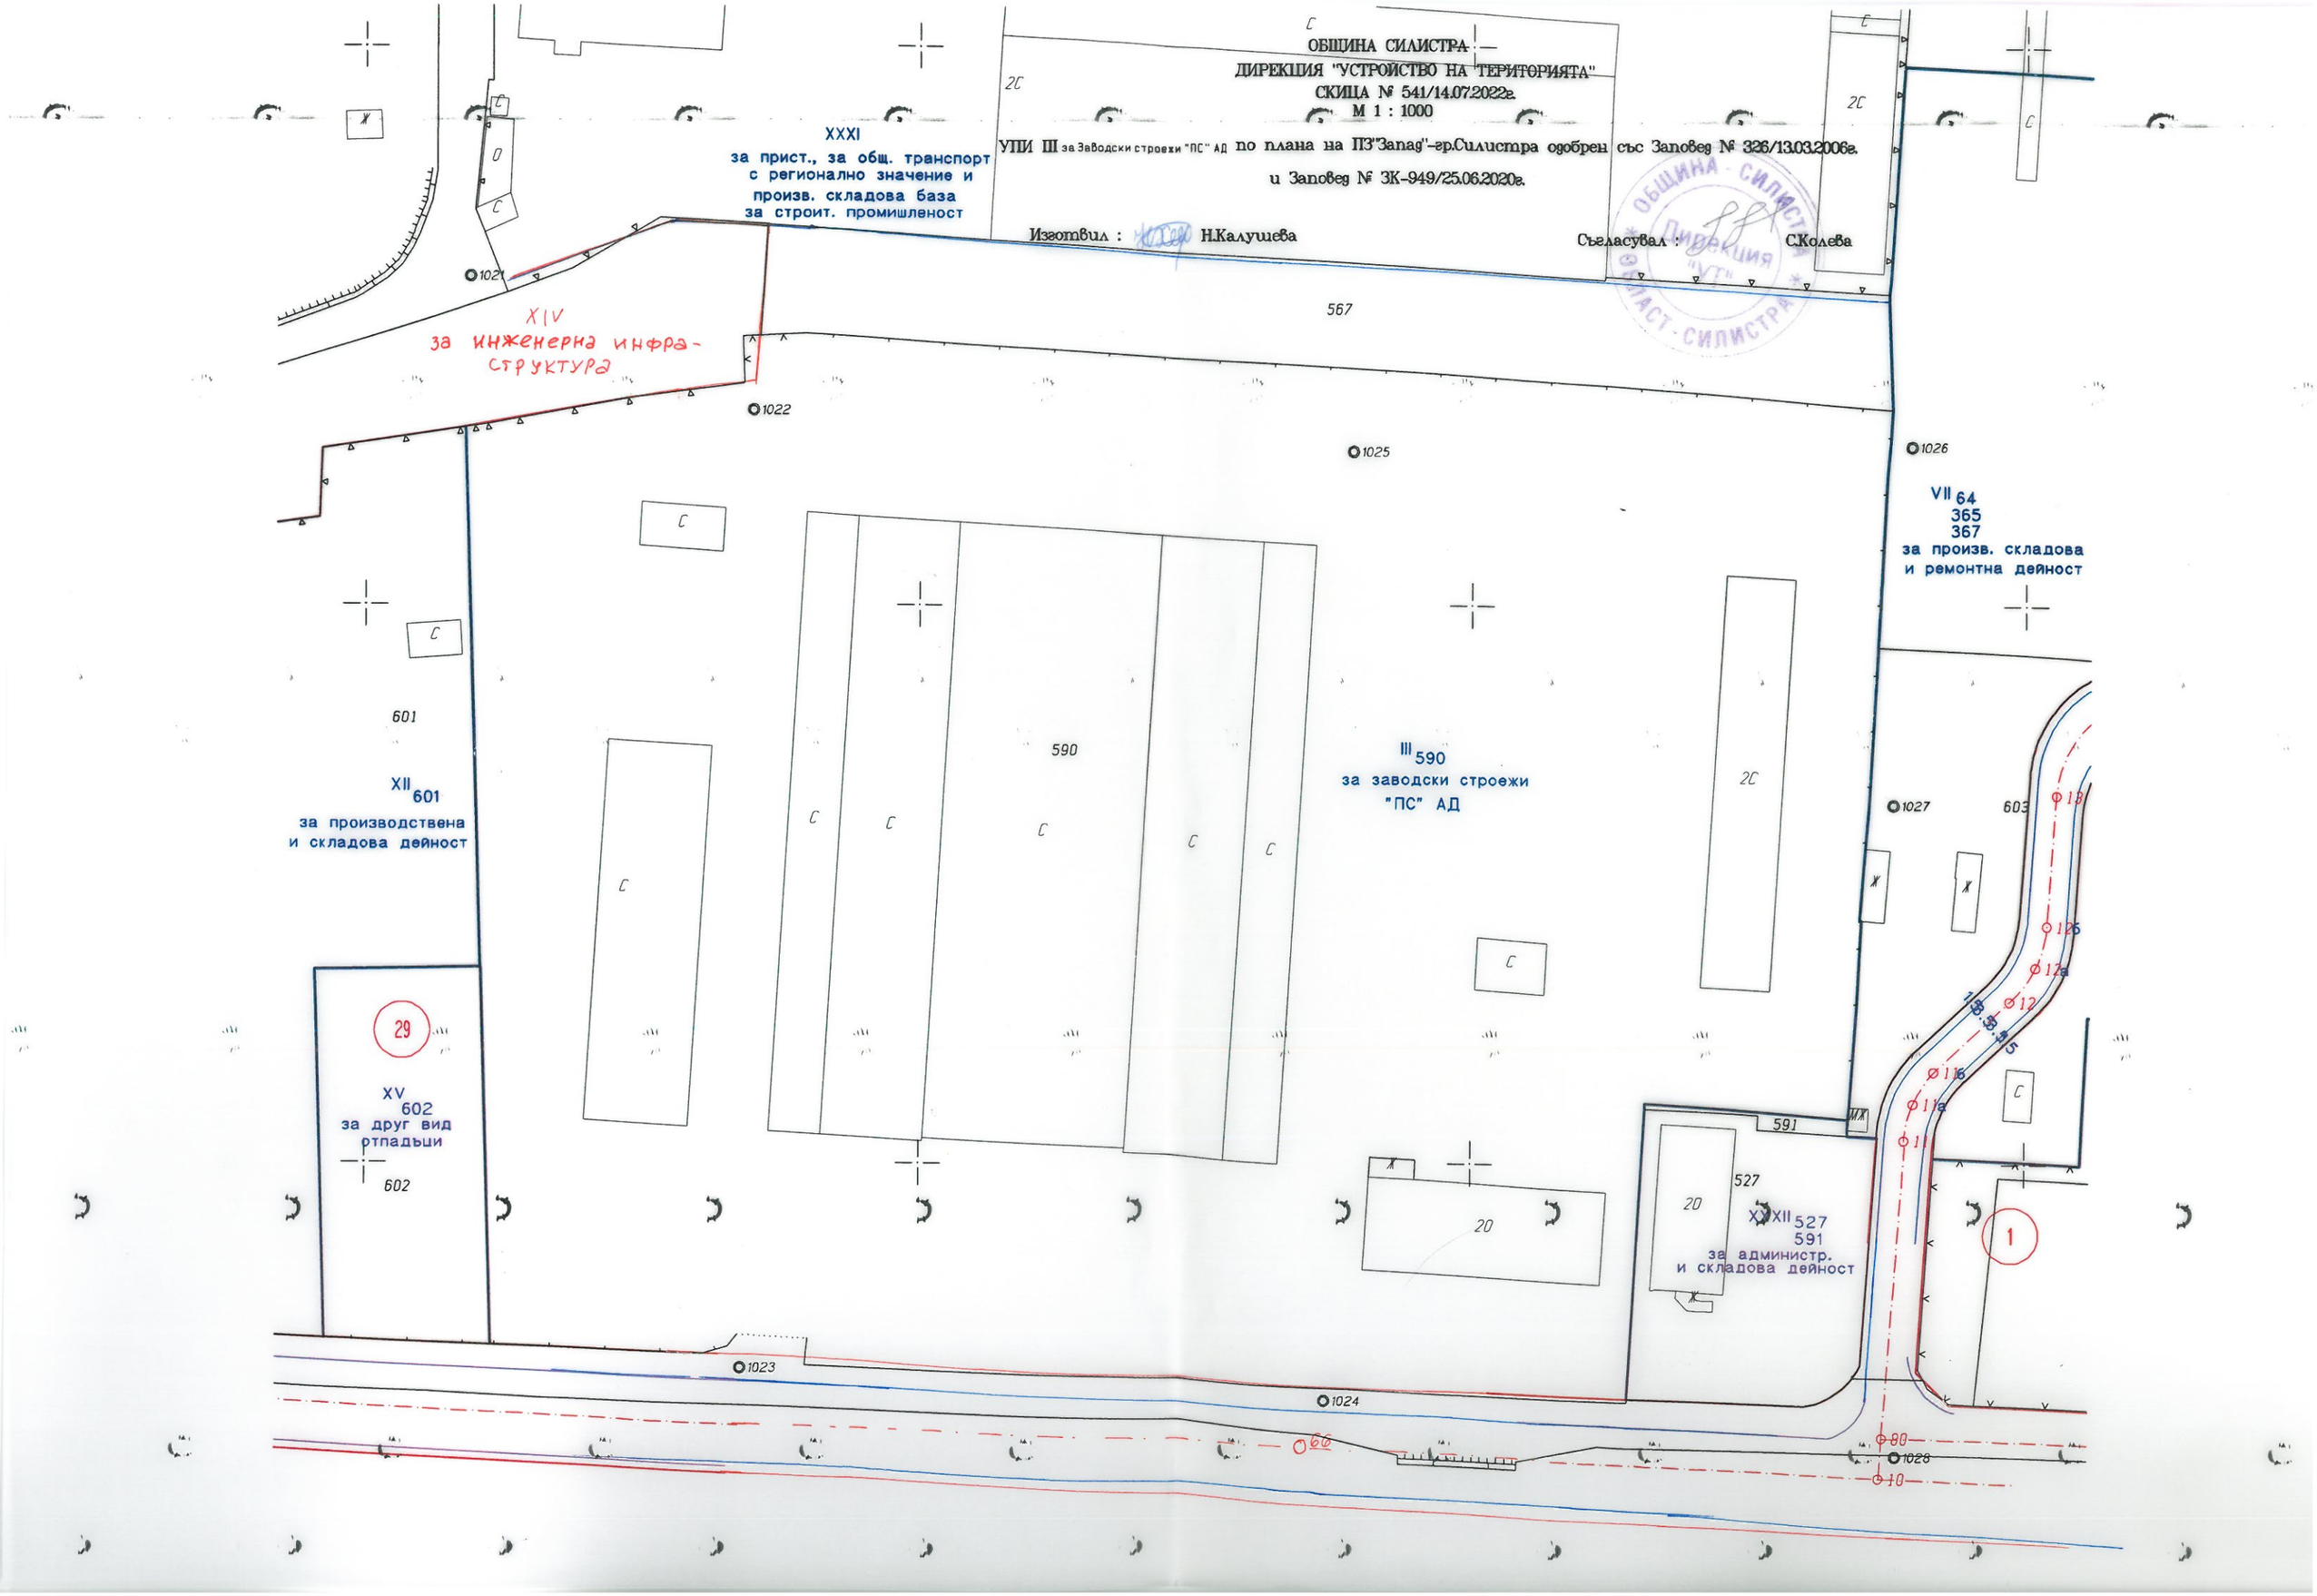
ОБЩИНА СИЛИСТРА
ДИРЕКЦИЯ "УСТРОЙСТВО НА ТЕРИТОРИЯТА"
СКИЦА № 541/14.07.2022г.
М 1 : 1000
УПИ III за Заводски строежи "ПС" АД по плана на ПЗ"Запад"-гр.Силистра одобрен със Заповед № 326/13.03.2006г.
и Заповед № ЗК-949/25.06.2020г.
Изготвил : Н.Калушева
Съгласувал : С.Колева
ОБЩИНА СИЛИСТРА Дирекция "УТ" ОБЛАСТ СИЛИСТРА
XXXI
за прист., за общ. транспорт
с регионално значение и
произв. складова база
за строит. промишленост
XIV
за инженерна инфра-
структура
567
1021
1022
1025
1026
VII 64
365
367
за произв. складова
и ремонтна дейност
601
XII 601
за производствена
и складова дейност
590
III 590
за заводски строежи
"ПС" АД
1027
603
29
XV
602
за друг вид
отпадъци
602
591
527
XXXII 527
591
за администр.
и складова дейност
1
1023
1024
1028
66
80
10